


PLANTA BAJA
BEHEKO SOLAIRUA / GROUND FLOOR

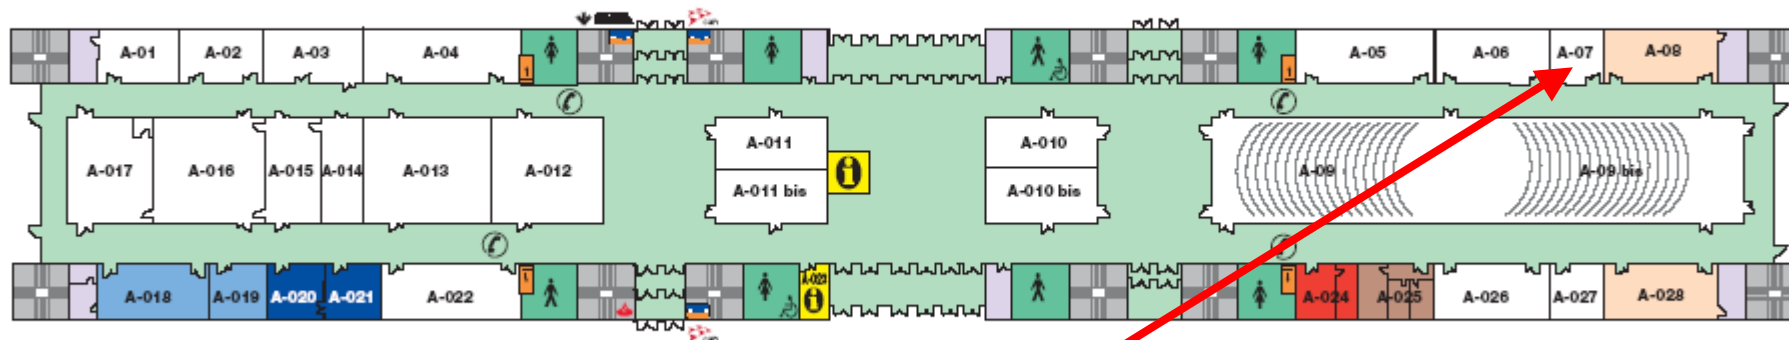

Consejo de Estudiantes. Aula 07. Aulario
Ikasleen Kontseilua. 07. ikasgela. Ikasgelategia