

BIBLIOTECA - LIBURUTEGIA



2ª PLANTA
BIGARREN SOLAIRUA

- Ciencias Sociales G - M
Gizarte Zientziak G - M
- Ciencia y Tecnología N - Z
Zientzia eta Teknologia N - Z
- Salas de Trabajo en Grupo 201 - 216
Talde-lanerako 201 - 216 aretoak
- Gabinetes de Investigación
Ikerketa Kabineteak
- Aseos
Komunak
- Zona de acceso
Sarekua
- Ascensores
Igozailuak
- Información Ciencias Sociales
Argibideak: Gizarte Zientziak
- Información Ciencia y Tecnología
Argibideak: Zientzia eta Teknologia
- Fotocopiadora
Fotokopiagailua
- Ordenadores
Ordenagailuak

1ª PLANTA
LEHEN SOLAIRUA



- Revistas Científicas
Zientzia Aldizkariak
- Ciencias Humanas A - F
Giza Zientziak A - F
- Salas de Trabajo en Grupo 101 - 108
Talde-lanerako 101 - 108 aretoak
- Gabinetes de Investigación
Ikerketa Kabineteak
- Dirección
Zuzendaritza
- Aseos
Komunak
- Zona de acceso
Sarekua
- Ascensores
Igozailuak
- Información Revistas Científicas
Argibideak: Zientzia Aldizkariak
- Información Ciencias Humanas
Argibideak: Giza Zientziak
- Fotocopiadora
Fotokopiagailua

PLANTA BAJA
BEHEKO SOLAIRUA

- Información y Préstamo
Argibideak eta Mailegua
- Salón de Estudio
Ikasteko Aretoa
- Sala de descanso
Atsedeen aretoa
- Sala Universia
Unibersia aretoa
- Defensor/a de la Comunidad Universitaria
Unibertsitate Komunitatearen Arartekoa
- Sala de Proyectos Fin de Carrera
Karrera Amaierako Proiektuetarako Aretoa
- Préstamo Interbibliotecario
Liburutegiarteko Maileguak
- Referencia
Erreferentzia
- Adquisiciones
Erosketak
- Catalogación
Katalogazioa
- Aseos
Komunak
- Zona de acceso
Sarekua
- Ascensores
Igozailuak
- Información Referencia
Argibideak: Erreferentzia
- Información Préstamo Interbibliotecario
Argibideak: Liburutegiarteko Maileguak
- Fotocopiadora
Fotokopiagailua

PLANTA SÓTANO
SOTOKO SOLAIRUA


- Fondo Antigo
Antzinako Fonda
- Información Fondo Antigo
Argibideak: Antzinako Fonda
- Aseos
Komunak
- Zona de acceso
Sarekua

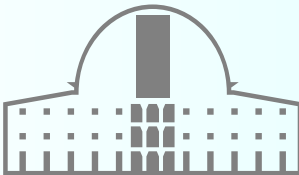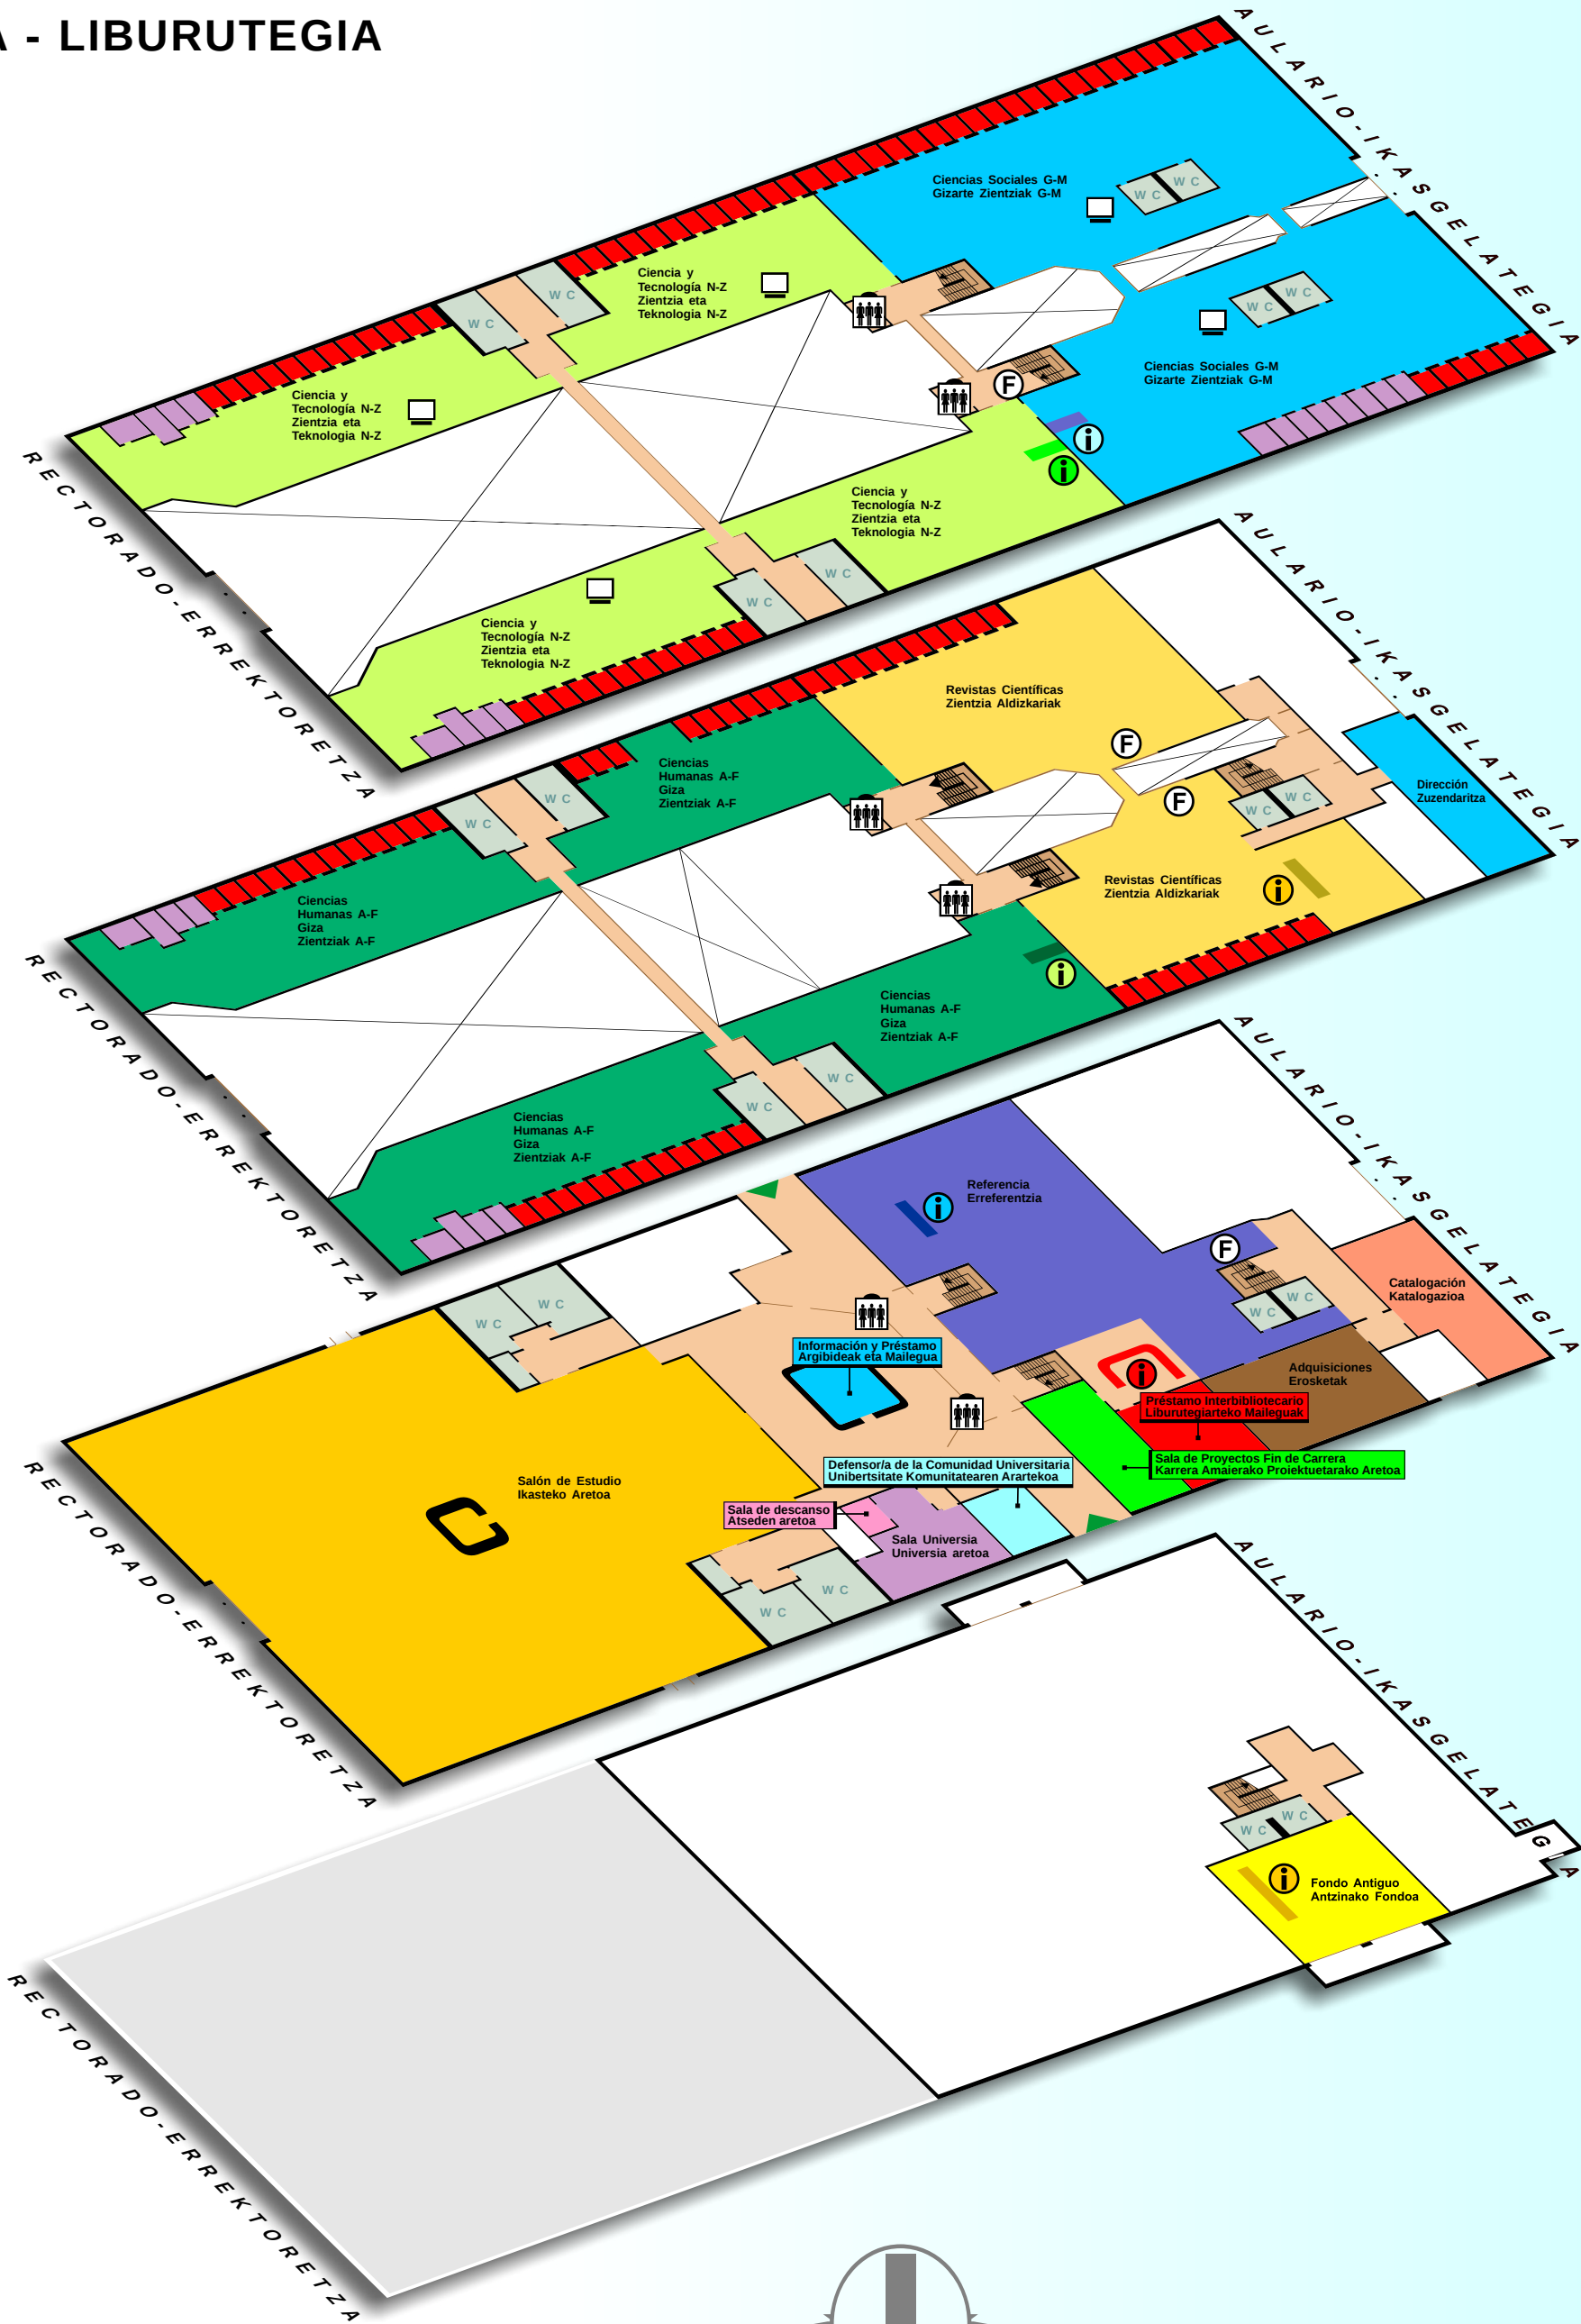

Universidad Pública de Navarra
Nafarroako Unibertsitate Publikoa

BIBLIOTECA - LIBURUTEGIA

RECTORADO-ERREKTORETZA

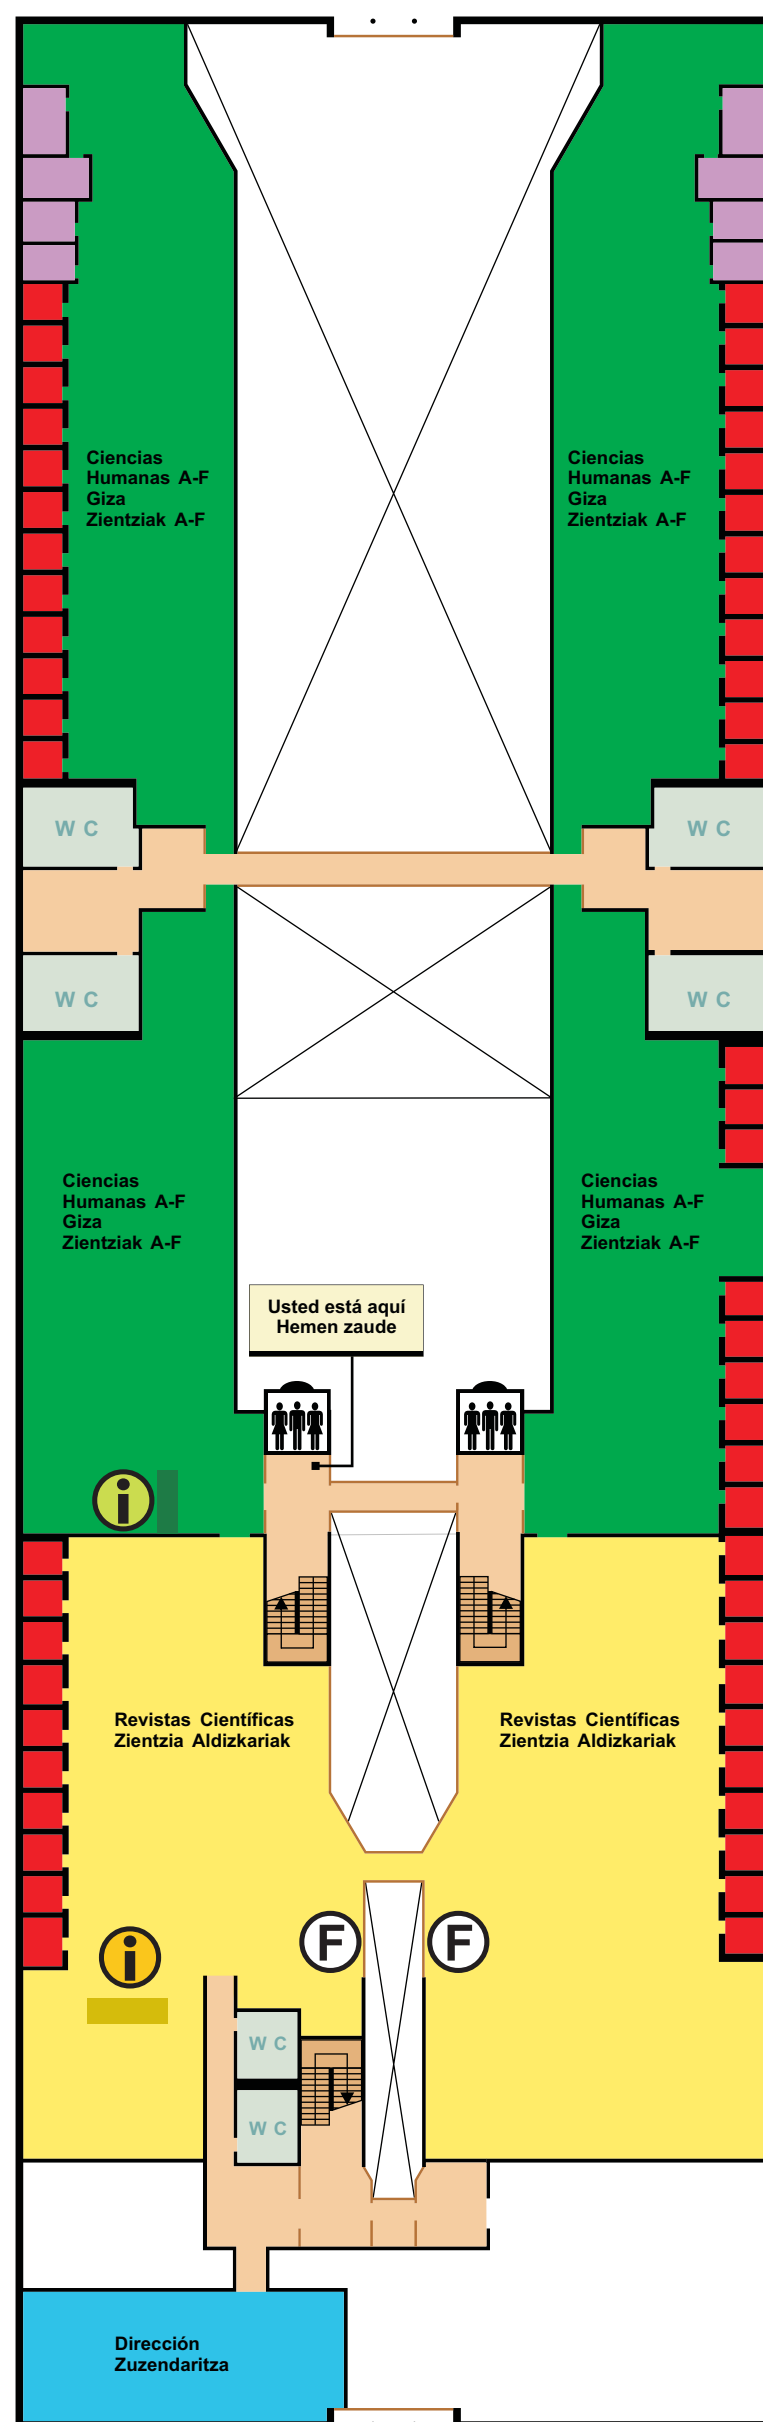

AULARIO-IKASGELATEGIA




1ª PLANTA - LEHEN SOLAIRUA

- Revistas Científicas
Zientzia Aldizkariak
- Ciencias Humanas A - F
Giza Zientziak A - F
- Salas de Trabajo en Grupo 101 - 108
Talde-lanerako 101 - 108 aretoak
- Gabinetes de Investigación
Ikerketa Kabineteak
- Dirección
Zuzendaritza
- Aseos
Komunak
- Zona de acceso
Sarlekua
- Ascensores
Ilogailuak
- Información Revistas Científicas
Argibideak: Zientzia Aldizkariak
- Información Ciencias Humanas
Argibideak: Giza Zientziak
- Fotocopiadora
Fotokopiagailua

BIBLIOTECA - LIBURUTEGIA

RECTORADO-ERREKTORETZA

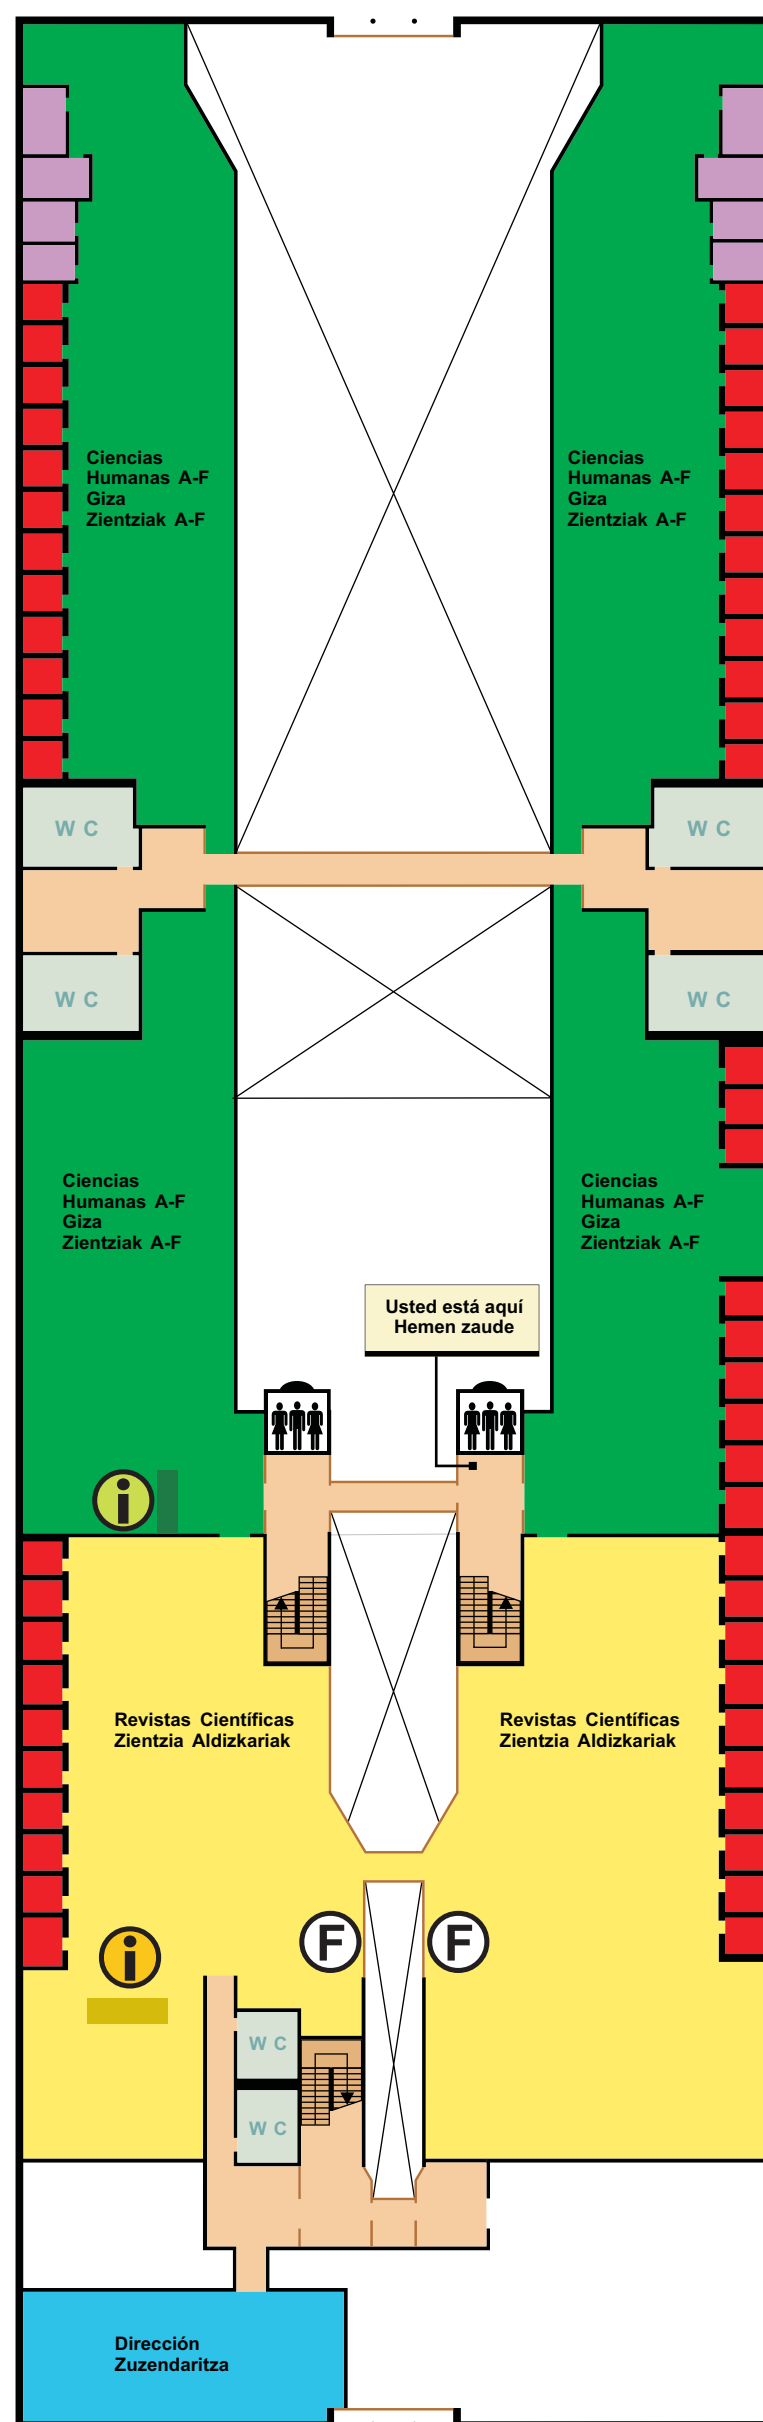

AULARIO-IKASGELATEGIA




1ª PLANTA - LEHEN SOLAIRUA

- Revistas Científicas
Zientzia Aldizkariak
- Ciencias Humanas A - F
Giza Zientziak A - F
- Salas de Trabajo en Grupo 101 - 108
Talde-lanerako 101 - 108 aretoak
- Gabinetes de Investigación
Ikerketa Kabineteak
- Dirección
Zuzendaritza
- Aseos
Komunak
- Zona de acceso
Sarlekua
- Ascensores
Ilogailuak
- Información Revistas Científicas
Argibideak: Zientzia Aldizkariak
- Información Ciencias Humanas
Argibideak: Giza Zientziak
- Fotocopiadora
Fotokopiagailua

BIBLIOTECA - LIBURUTEGIA

RECTORADO-ERREKTORETZA

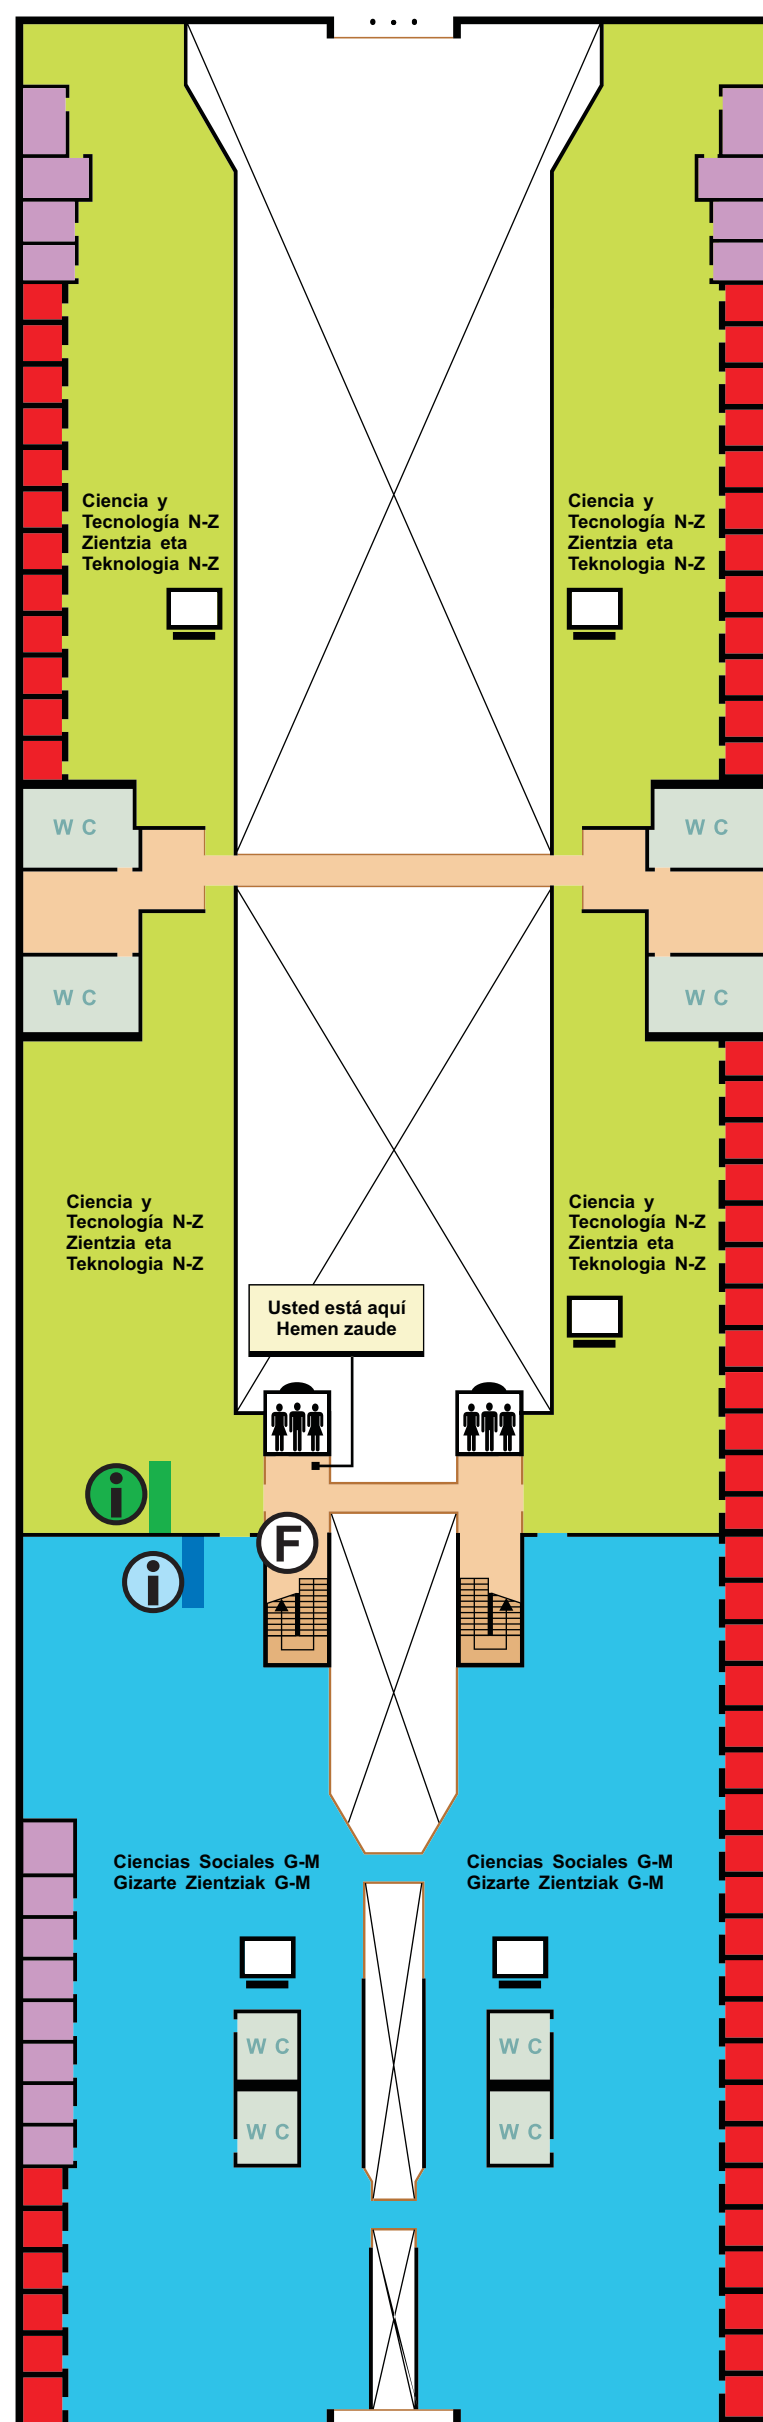

AULARIO-IKASGELATEGIA



2ª PLANTA - BIGARREN SOLAIRUA

-  Ciencias Sociales G - M
Gizarte Zientziak G - M
-  Ciencia y Tecnología N - Z
Zientzia eta Teknologia N - Z
-  Salas de Trabajo en Grupo 201 - 216
Talde-lanerako 201 - 216 aretoak
-  Gabinetes de Investigación
Ikerketa Kabineteak
-  Aseos
Komunak
-  Zona de acceso
Sarlekua
-  Ascensores
Iggogailuak
-  Información Ciencias Sociales
Argibideak: Gizarte Zientziak
-  Información Ciencia y Tecnología
Argibideak: Zientzia eta Teknologia
-  Fotocopiadora
Fotokopiagailua
-  Ordenadores
Ordenagailuak