

planta 0 MAP (Mapa Aulario por plantas)




planta 0 AULAS




planta 0 SERVICIOS




planta 1 MAP (Mapa Aulario por plantas)

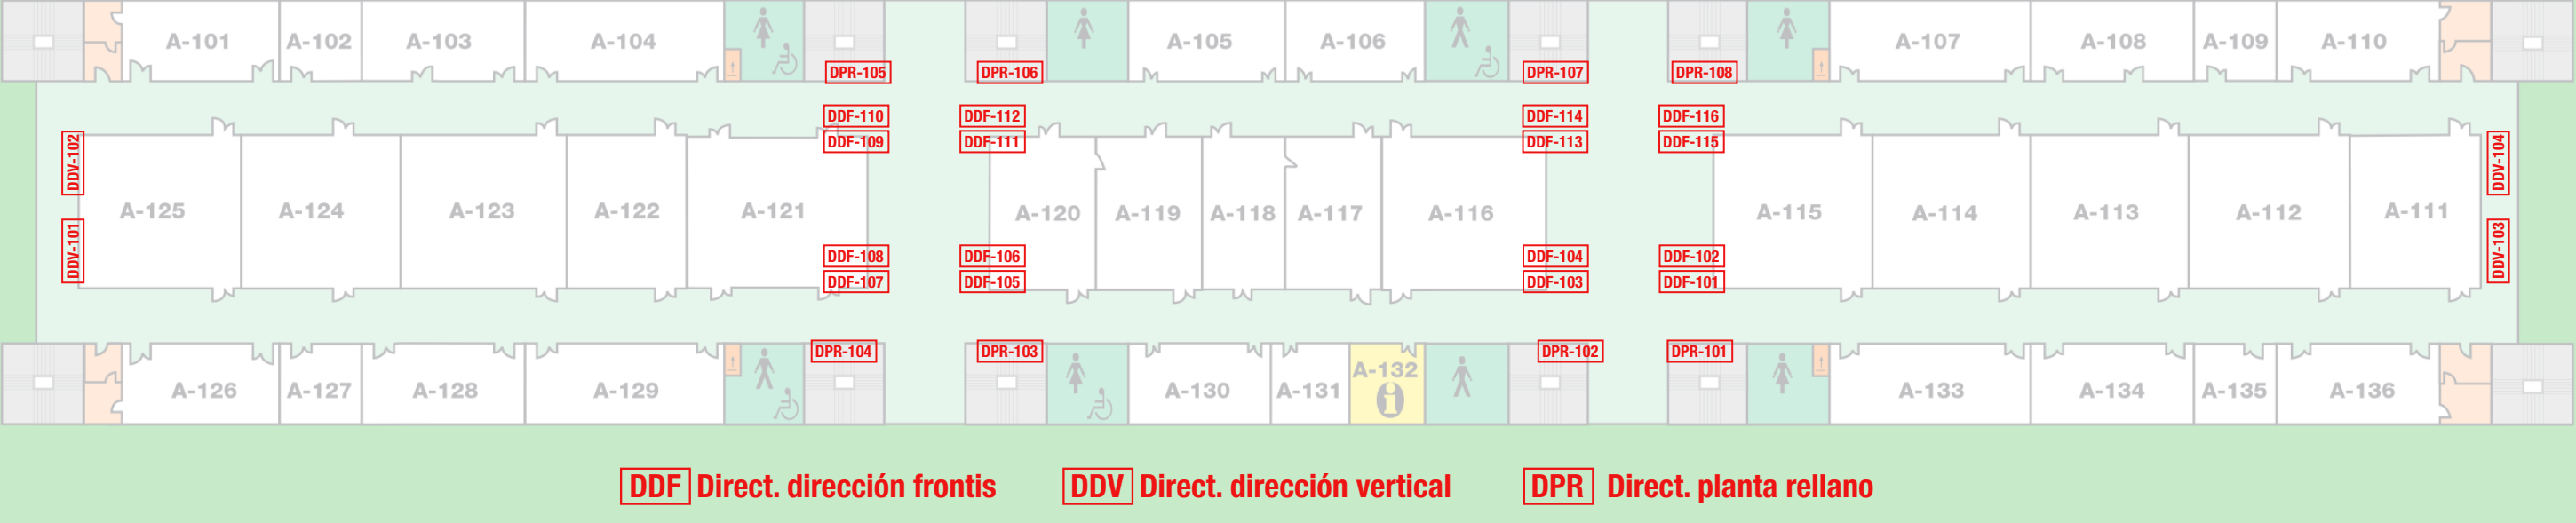


planta 1 AULAS

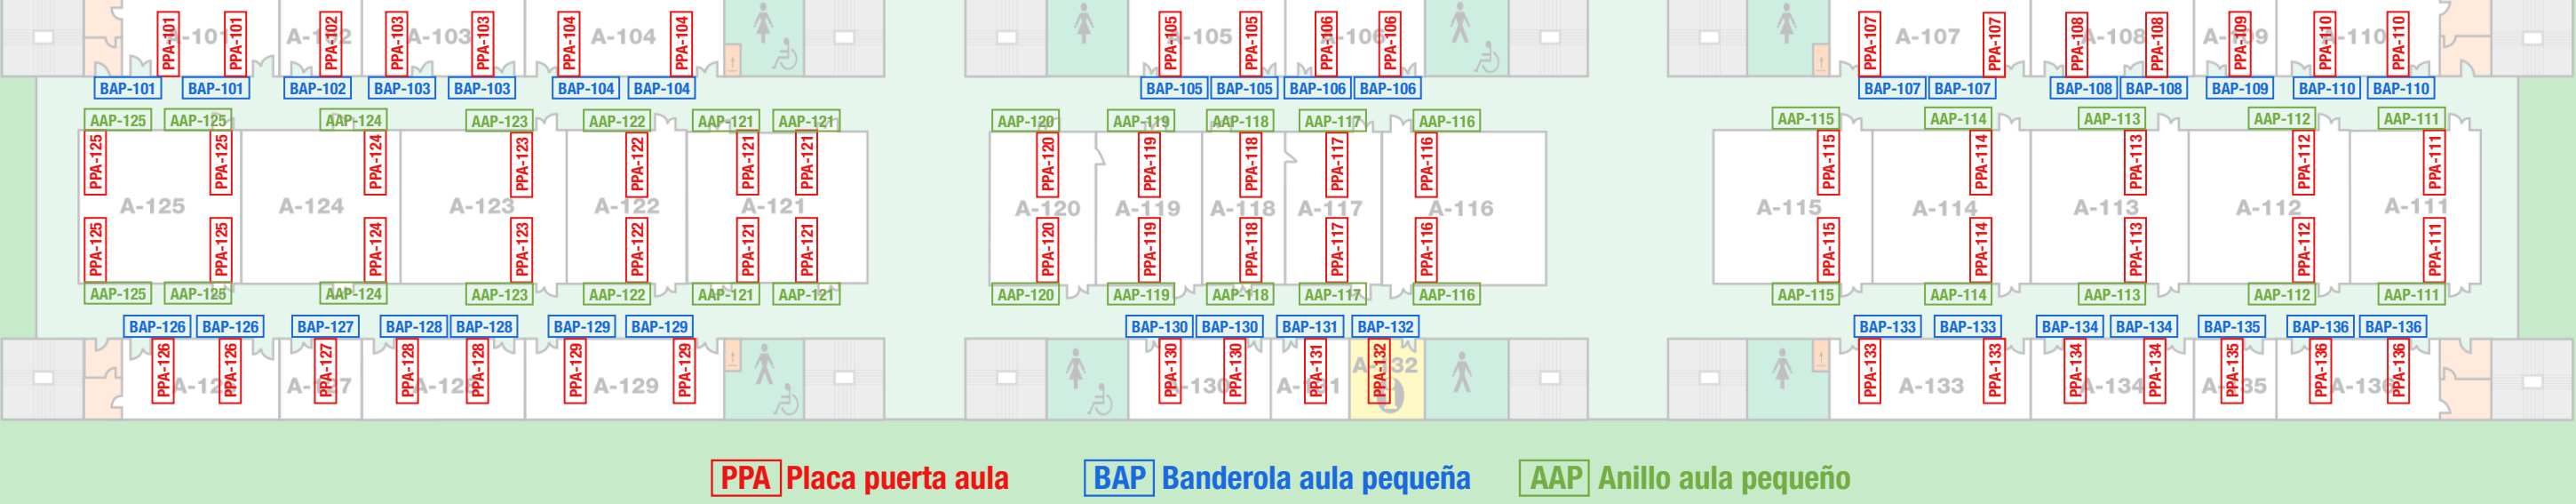


planta 1 SERVICIOS

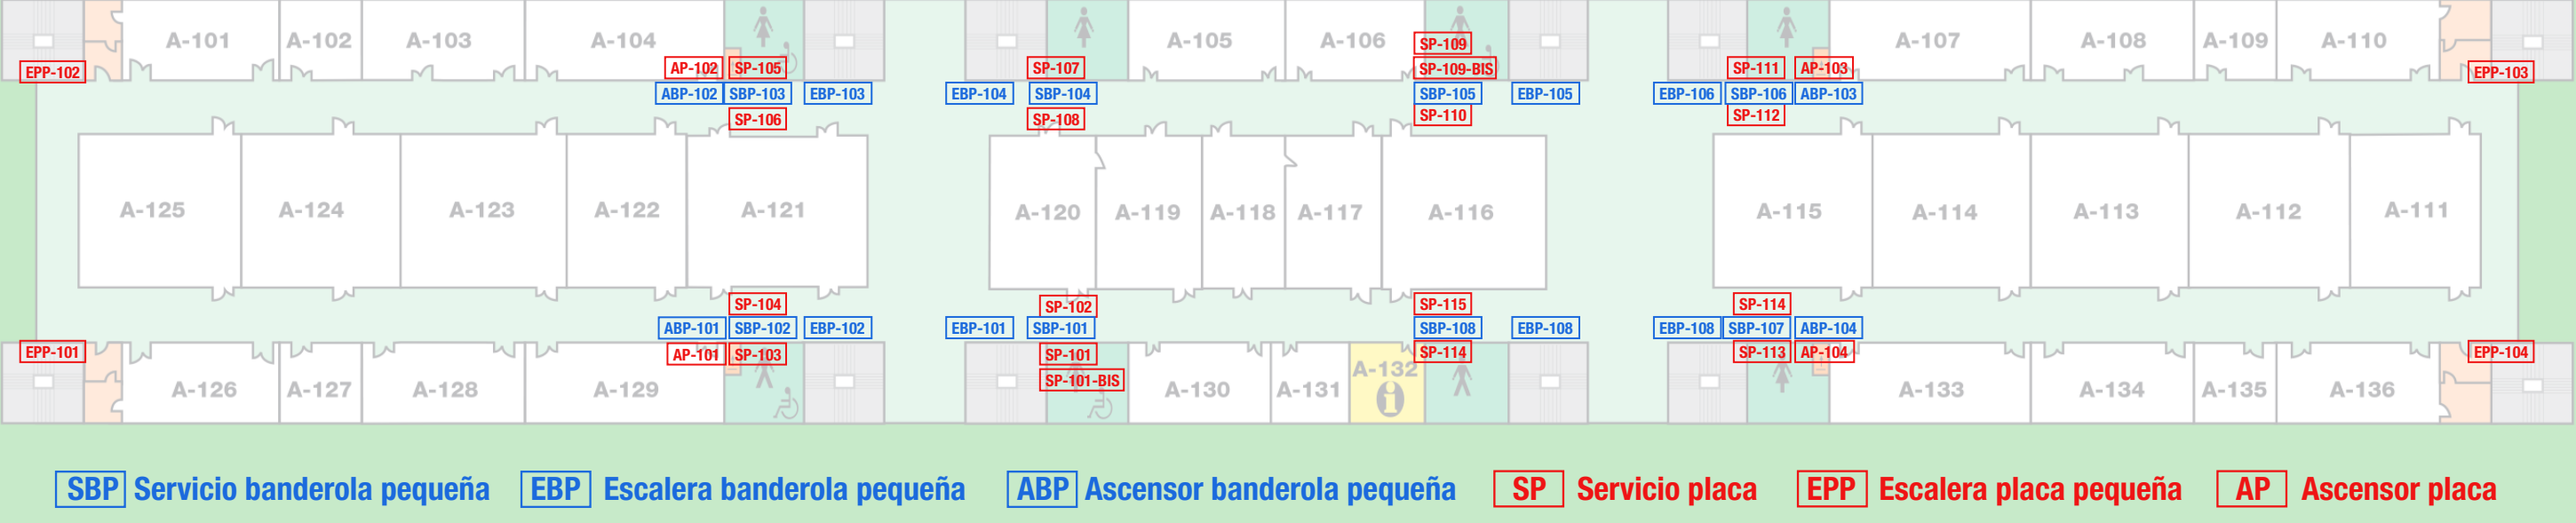


planta 2 MAP (Mapa Aulario por plantas)

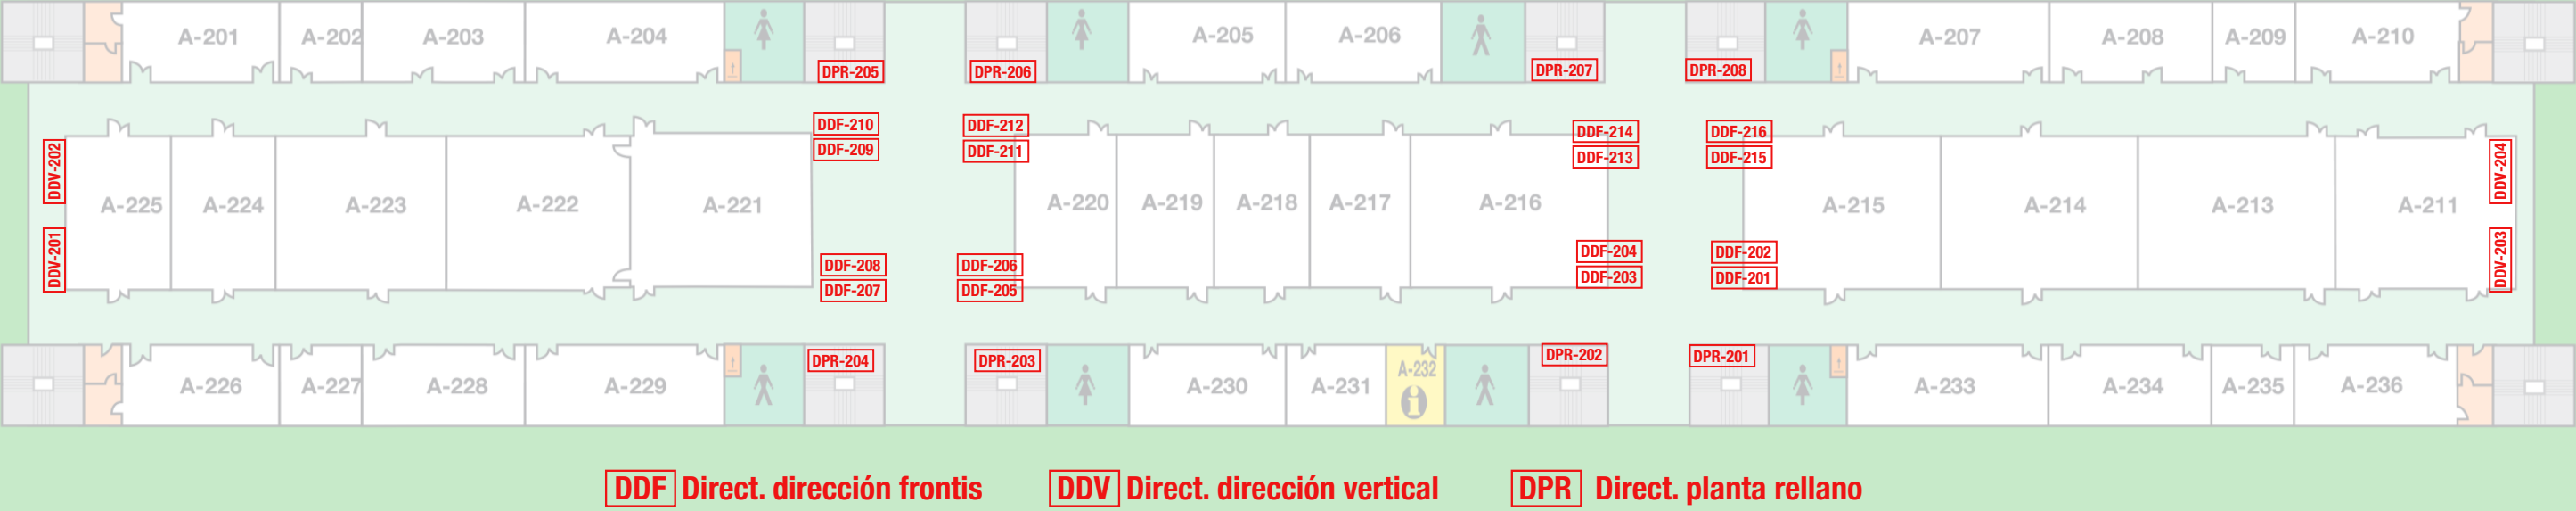

planta 2 AULAS

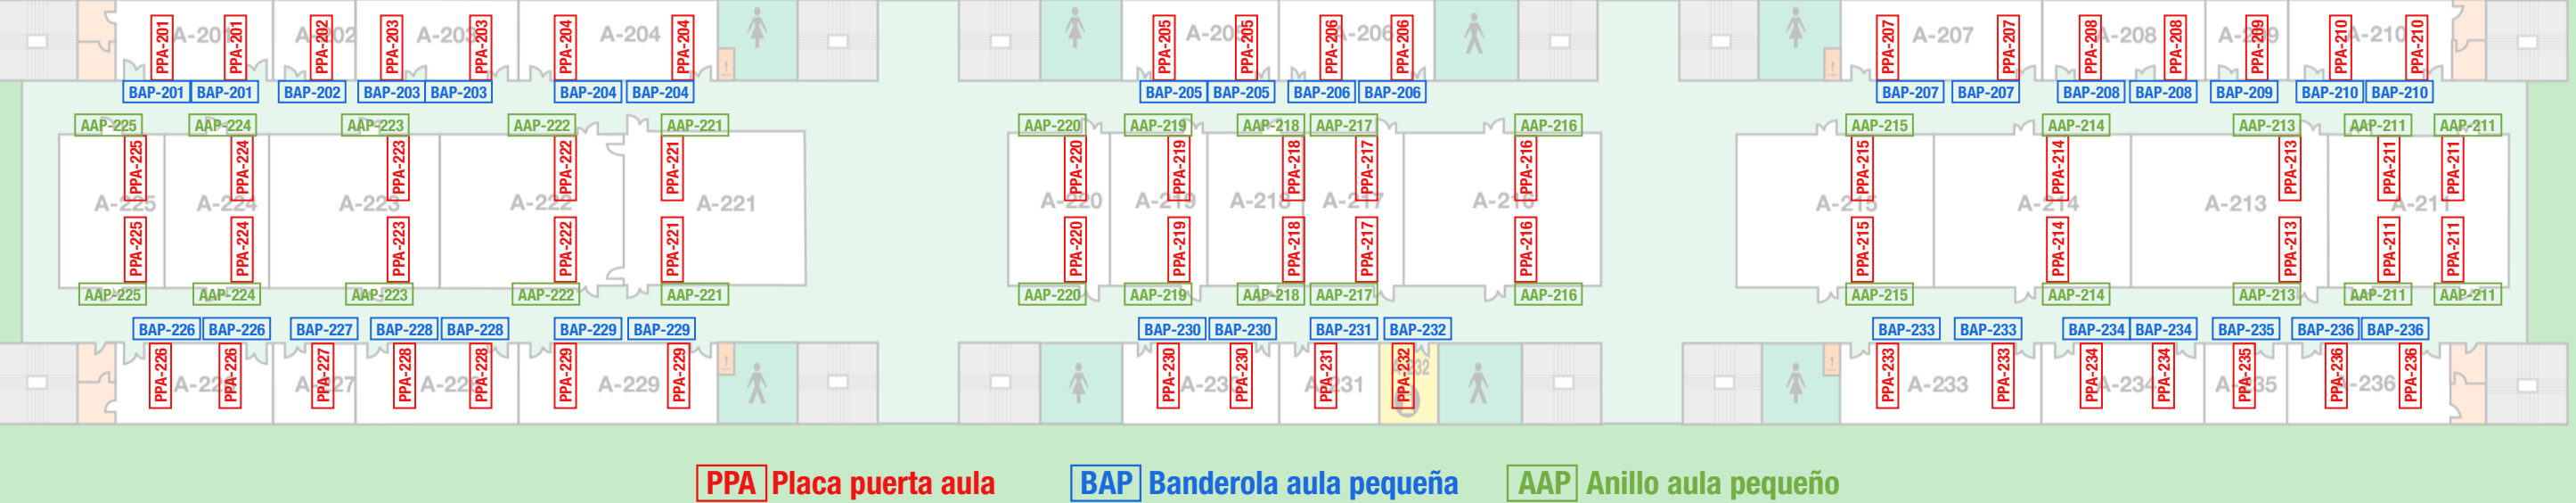

planta 2 SERVICIOS

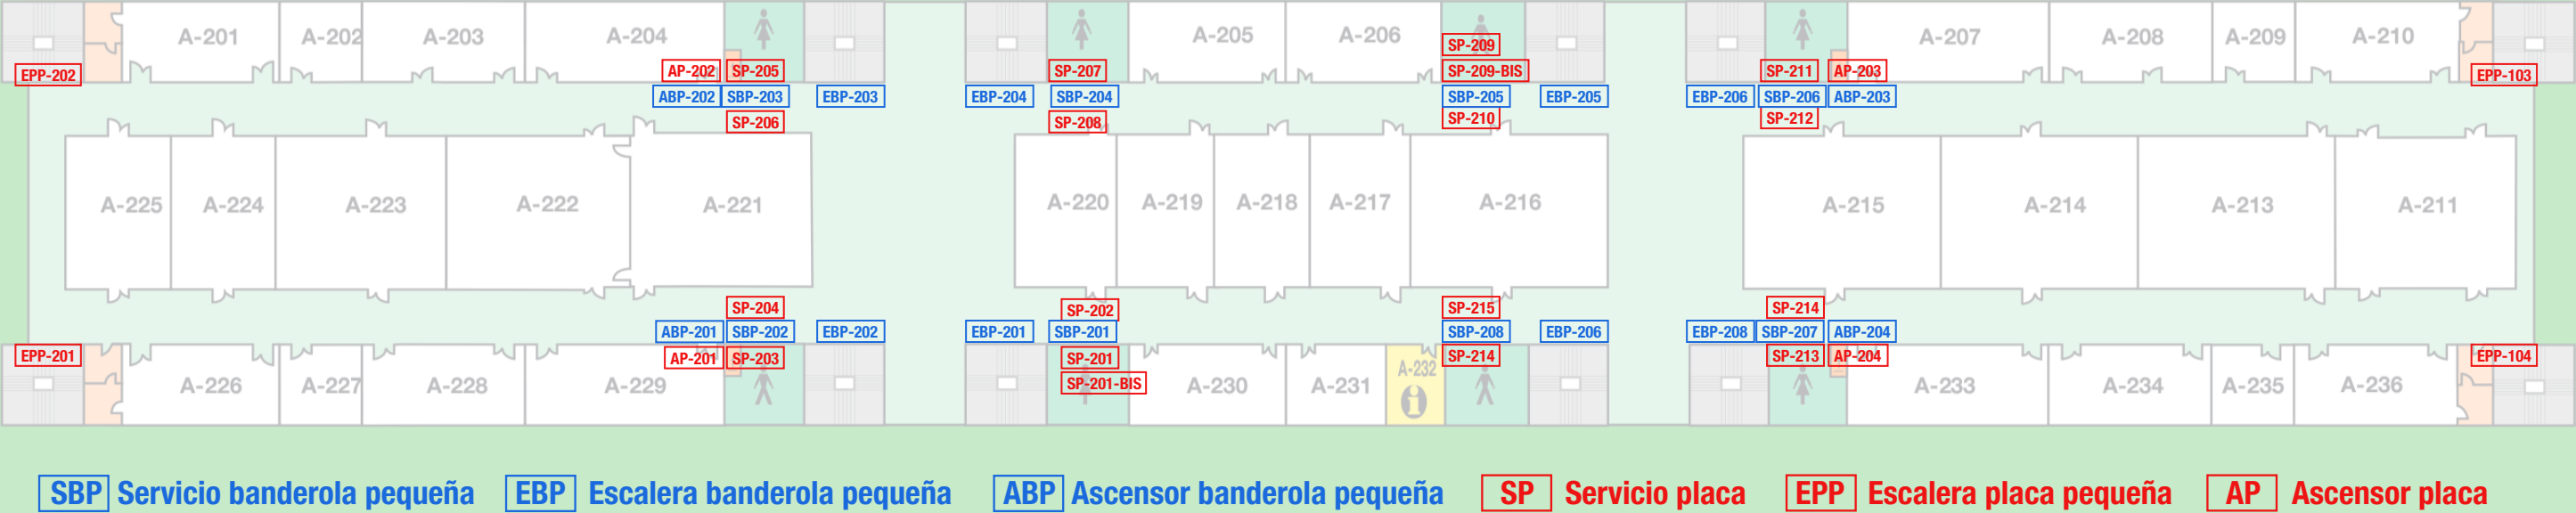


planta 3 MAP (Mapa Aulario por plantas)




DDF Direct. dirección frontis DDV Direct. dirección vertical DPR Direct. planta rellano

planta 3 AULAS

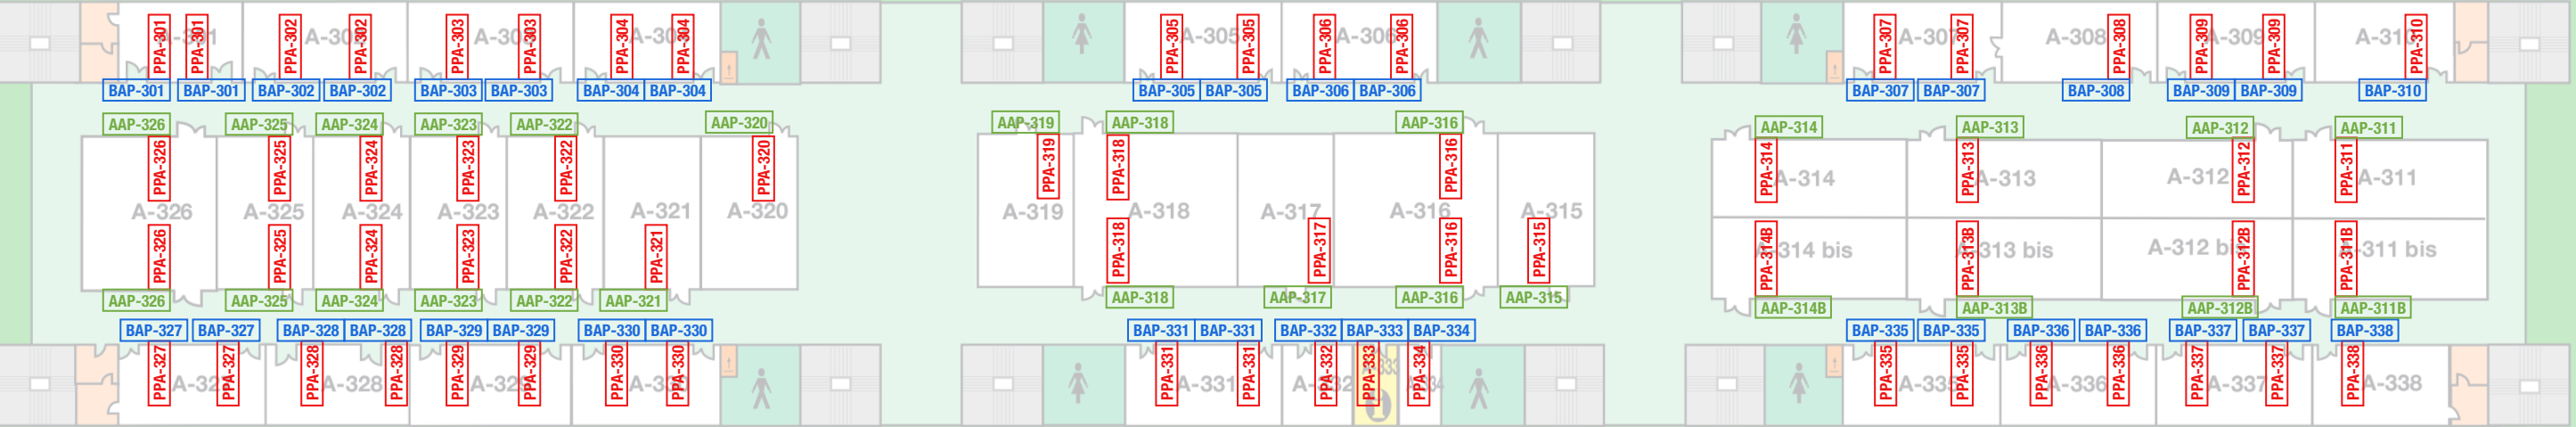

PPA Placa puerta aula BAP Banderola aula pequeña AAP Anillo aula pequeño

planta 3 SERVICIOS

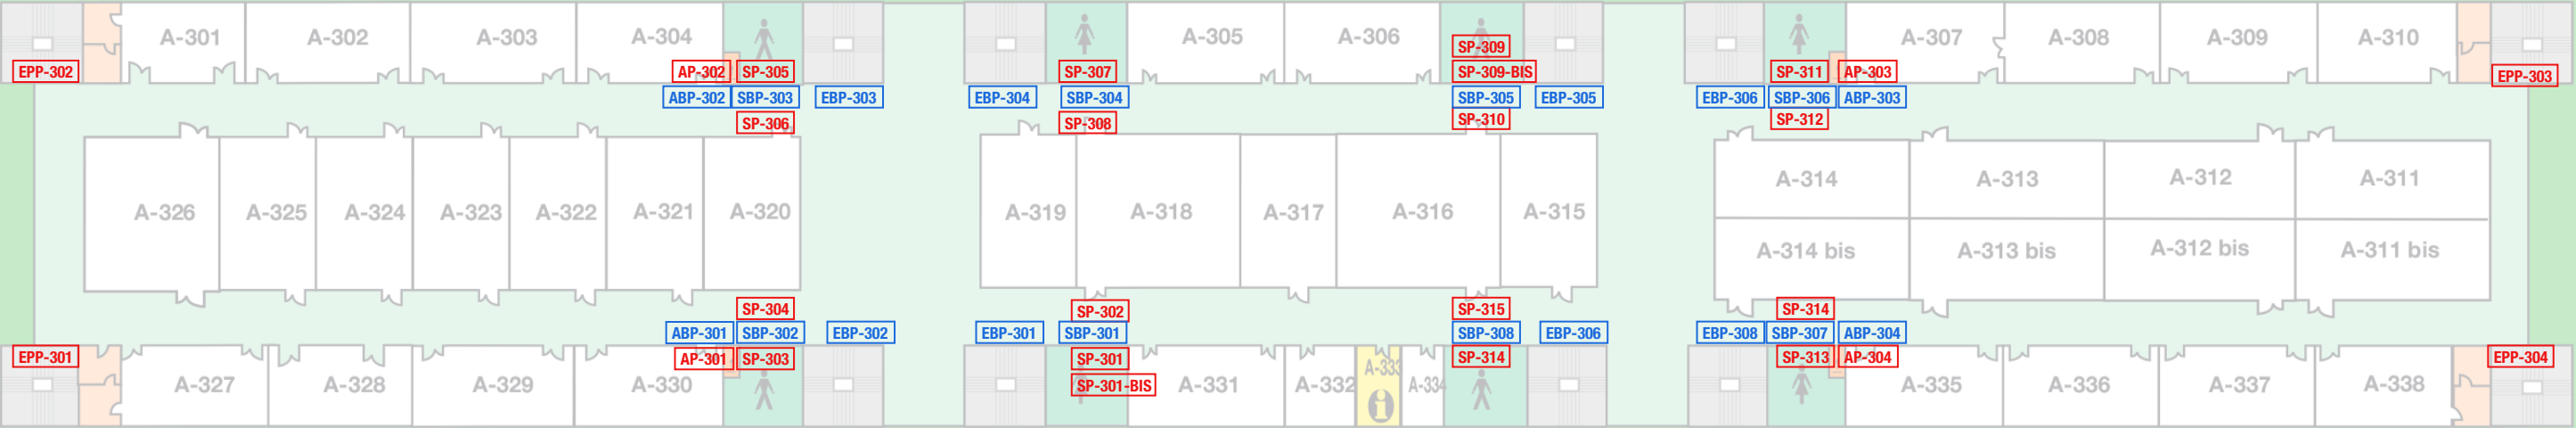

SBP Servicio banderola pequeña EBP Escalera banderola pequeña ABP Ascensor banderola pequeña SP Servicio placa EPP Escalera placa pequeña AP Ascensor placa