

MOBILIARIO

PROYECTO EJECUCIÓN

FASE 2B. AMPLIACIÓN AULARIO UPNA

universidad pública de navarra

campus de arrosadia

JAVIER BARCOS y MANUEL ENRIQUEZ arquitectos

1206. DIC.17

bye@byearquitectos.com paseo fueros, etxaburua 21, tras. T948247955. 31013 Berriozar

mo

JAVIER BARCOS BERRUEZO
MANUEL ENRIQUEZ JIMENEZ

ByE arquitectos

paseo de los fueros. etxaburu 21, trasera. berriozar
31013 navarra. T948247955. F948246562
bye@byearquitectos.com www.byearquitectos.com

UNIVERSIDAD PÚBLICA DE NAVARRA
NAFARROAKO UNIBERTSITATE PUBLIKOA

PROYECTO DE EJECUCION. **FASE 2B**
DIVISIONES INTERIORES E INSTALACIONES. AMPLIACIÓN DEL AULARIO
CAMPUS DE ARROSADIA. PAMPLONA-IRUÑEA

MOBILIARIO

PRESUPUESTO MOBILIARIO
DOCUMENTACION GRAFICA MOBILIARIO

JAVIER BARCOS BERRUEZO
MANUEL ENRIQUEZ JIMENEZ

ByE arquitectos

paseo de los fueros. etxaburu 21, trasera. berriozar
31013 navarra. T948247955. F948246562
bye@byearquitectos.com www.byearquitectos.com

UNIVERSIDAD PÚBLICA DE NAVARRA
NAFARROAKO UNIBERTSITATE PUBLIKOA

PROYECTO DE EJECUCION. **FASE 2B**
DIVISIONES INTERIORES E INSTALACIONES. AMPLIACIÓN DEL AULARIO
CAMPUS DE ARROSADIA. PAMPLONA-IRUÑEA

PRESUPUESTO MOBILIARIO

PRESUPUESTO

FASE 2.B AULARIO UPNA ZONA CENTRAL

CÓDIGO	DESCRIPCIÓN	CANTIDAD	PRECIO	IMPORTE
CAPÍTULO C19 MOBILIARIO				
19.01	Ud Percheros aula Suministro y colocación de ud de módulo de percheros de aula, modelo igual a las existentes en las aulas del módulo Este, módulos de 6 perchas cada uno, totalmente colocado. De 85x10 cm. Fabricado en chapa de acero lacado al horno, de color gris aluminizado brillante.	72,00	31,50	2.268,00
19.02	Ud Mesa alumnos Suministro y colocación de mesas de aulas para alumnos, con despiece, dimensiones y diseño según planos, e iguales a las existentes en el Aulario. Encimera superior en estratificado de 30 mm con cantos longitudinales redondos postformados sobre base de madera y cantos laterales de PVC. Acabado en Formica F2774 (Arena) y cantos laterales negros. Estructura metálica en tubos de acero lacado al horno a 180 °C en negro mate RAL 9005. Dimensiones y espesores de los perfiles indicados en planos. Acabado de la soldadura igual a las existentes. Tapones finales de plástico. Estante inferior y tabica a escuadra en tablero bilaminado de 16 mm, con cantos rectos en PVC, todo de igual color. Pata con perforaciones protegidas con goma para paso de cable. Cable negro de 3 hilos, con toma Wieland sistema GESIS 18i3 ref. 92.031.3258.1 macho. Unión de cable a tapa de canaleta con preensaestopa. 4 tomas eléctricas Legrand Mosaic Ref. 77211 en canaleta UNEX de 50X80 blanca, corrida longitudinal atornillada en la tabica del estante inferior, con tapas finales. Cableado interior con 3 cables de 2.5 mm (F, N y protección). Subida a planta, distribución en aulas y colocación según dimensiones indicadas en planos.	241,00	320,00	77.120,00
19.03	Ud Mesa docente Suministro y colocación de mesas de aulas para docentes, con despiece, dimensiones y diseño según planos e iguales a las existentes en las aulas del módulo Este. Estructura inferior en panel bilaminado de 30 mm color Crema Arenado 029 y encimera en panel estratificado de 30 mm EGGER V808 ST9, todo ello con canteado de PVC en color Crema Arenado. Canaleta UNEX de 50X80 blanca en interior de la mesa desde registro en tarima hasta caja empotrada en mesa y hasta CPU. 3 tomas eléctricas y 1 punto de red Legrand Mosaic Ref. 77211 en canaleta. Armario para CPU en bilaminado de 20 mm canteado en PVC, separado 5 cm del fondo de la mesa, sin fondo, con puertila parcial de 11 cm. con brisagra de cazoleta y cerradura cromada. 2 escuadras de sujeción de mesa a tarima. Realización de hueco en tablero superior de la mesa para colocación de caja de mecanismos (no incluida), y perforación pasacables. Cableado no incluido. Colocación en tarimas según plano.	13,00	485,00	6.305,00
19.04	m2 Pizarra blanca acero vitrificado Suministro y colocación de m2 de Pizarra mural de acero vitrificado blanco mate. Ideal para utilizar al mismo tiempo como pantalla para proyectores de datos y video tanto de proyección frontal, corta o ultracorta. Para utilizar con rotuladores de borrado en seco, tizas de colores y con aplicaciones magnéticas. Con cajetín reposarotuladores. Enmarcado especial en aluminio anodizado plata mate en sus 2 cantos superior e inferior y en uno de los laterales, el otro canto lateral irá preparado sin marco para empalmarla a la pizarra verde, para que quede una superficie de escritura continua. Incluso toda clase de accesorios y mano de obra. Dimensiones según planos. Colocación en pared según plano.	24,50	97,56	2.390,22
19.05	m2 Pizarra verde superficie laminada Suministro y colocación de m2 de pizarra con superficie laminada de alta calidad no magnética verde especial antirreflejos, para escritura con tiza. Enmarcado especial en aluminio anodizado plata mate en sus 2 cantos superior e inferior y en uno de los laterales, el otro canto lateral irá preparado sin marco para empalmarla a la pizarra verde, para que quede una superficie de escritura continua. Incluida bandeja porta tizas. Dimensiones según planos. Colocación en pared según plano.	105,50	43,10	4.547,05

PRESUPUESTO

FASE 2.B AULARIO UPNA ZONA CENTRAL

CÓDIGO	DESCRIPCIÓN	CANTIDAD	PRECIO	IMPORTE
19.06	Ud Mesa informática Suministro y colocación de mesas de aulas de informática para alumnos, con despiece, dimensiones y diseño según planos, e iguales a las existentes en el Aulario. Estructura metálica en tubos 50x20x2 mm. y 50x25x2 mm.(junto a U d chapa), perfil de 30x30x2 mm. a 7 cms del pavimento y perfil de 50x30x2 de borde de mesa. y chapa plegada de acero lacado al horno a 180 °C en negro mate RAL 9005. Dimensiones y espesores de los perfiles y chapas indicados en planos. Acabado de la soldadura igual a las existentes. Tapones finales de plástico. Hueco de chapa en patas para paso de cables. Encimera superior en estratificado de 30 mm con uno de los cantos longitudinales redondo postformado sobre base de madera y resto de cantos de PVC. Acabado en Formica F2774 (Arena) y cantos negros. Faldón abatible con igual fabricación que la encimera, con cierre de bolas, 4 tomas eléctricas y 4 puntos de red Legrand Mosaic Ref. 77211 en canaleta UNEX de 50X80 blanca, corrida longitudinal colocada en U de chapa, con tapas finales, con continuidad entre 2 mesas. Cableado interior con 3 cables de 2.5 mm (F, N y protección). Sin cableado de datos. Subida a planta y colocación según dimensiones indicadas en planos. Incluyendo en la partida la colocación de muelles niveladores para patas metálicas con apoyo de goma.			
		30,00	680,00	20.400,00
	TOTAL CAPÍTULO C19 MOBILIARIO.....			113.030,27
	TOTAL.....			113.030,27

RESUMEN DE PRESUPUESTO

FASE 2.B AULARIO UPNA ZONA CENTRAL

CAPITULO	RESUMEN	EUROS	%
C19	MOBILIARIO.....	113.030,27	100,00
	TOTAL EJECUCIÓN MATERIAL	113.030,27	
	21,00% I.V.A.....	23.736,36	
	TOTAL PRESUPUESTO CONTRATA	136.766,63	
	TOTAL PRESUPUESTO GENERAL	136.766,63	

Asciende el presupuesto general a la expresada cantidad de CIENTO TREINTA Y SEIS MIL SETECIENTOS SESENTA Y SEIS EUROS con SESENTA Y TRES CÉNTIMOS

Pamplona, a Diciembre de 2017.

LA PROPIEDAD

LA DIRECCION FACULTATIVA



JAVIER BARCOS BERRUEZO
MANUEL ENRIQUEZ JIMENEZ

ByE arquitectos

paseo de los fueros, etxaburua 21, trasera, berriozar
31013 navarra, T948247955, F948246562
bye@byearquitectos.com www.byearquitectos.com



UNIVERSIDAD PÚBLICA DE NAVARRA
NAFARROAKO UNIBERTSITATE PUBLIKOA

PROYECTO DE EJECUCIÓN. **FASE 2B**
DIVISIONES INTERIORES E INSTALACIONES. AMPLIACIÓN DEL
AULARIO
CAMPUS DE ARROSADIA. PAMPLONA-IRUÑEA



DOCUMENTACIÓN GRÁFICA MOBILIARIO

m7. MOBILIARIO

m7.1 MOBILIARIO	1/150 - 1/15	f2b_m71-MOB
m7.2 REPLANTEO MOBILIARIO. MODULO CENTRO	1/100	f2b_m72-RMOB
m7.3 REPLANTEO MOBILIARIO. MODULO OESTE	1/100	f2b_m72-RMOB

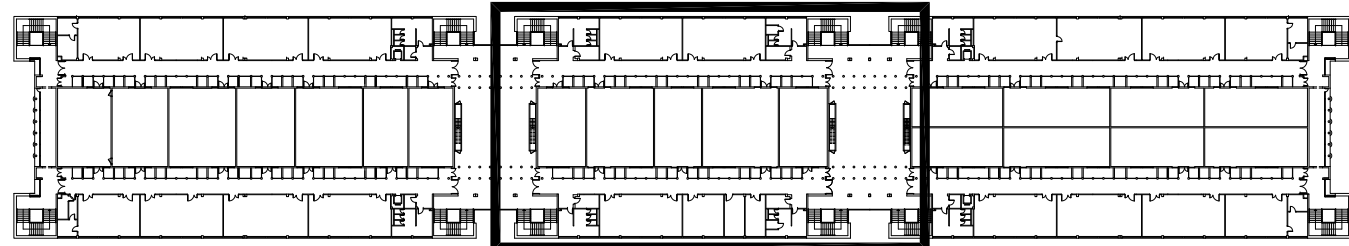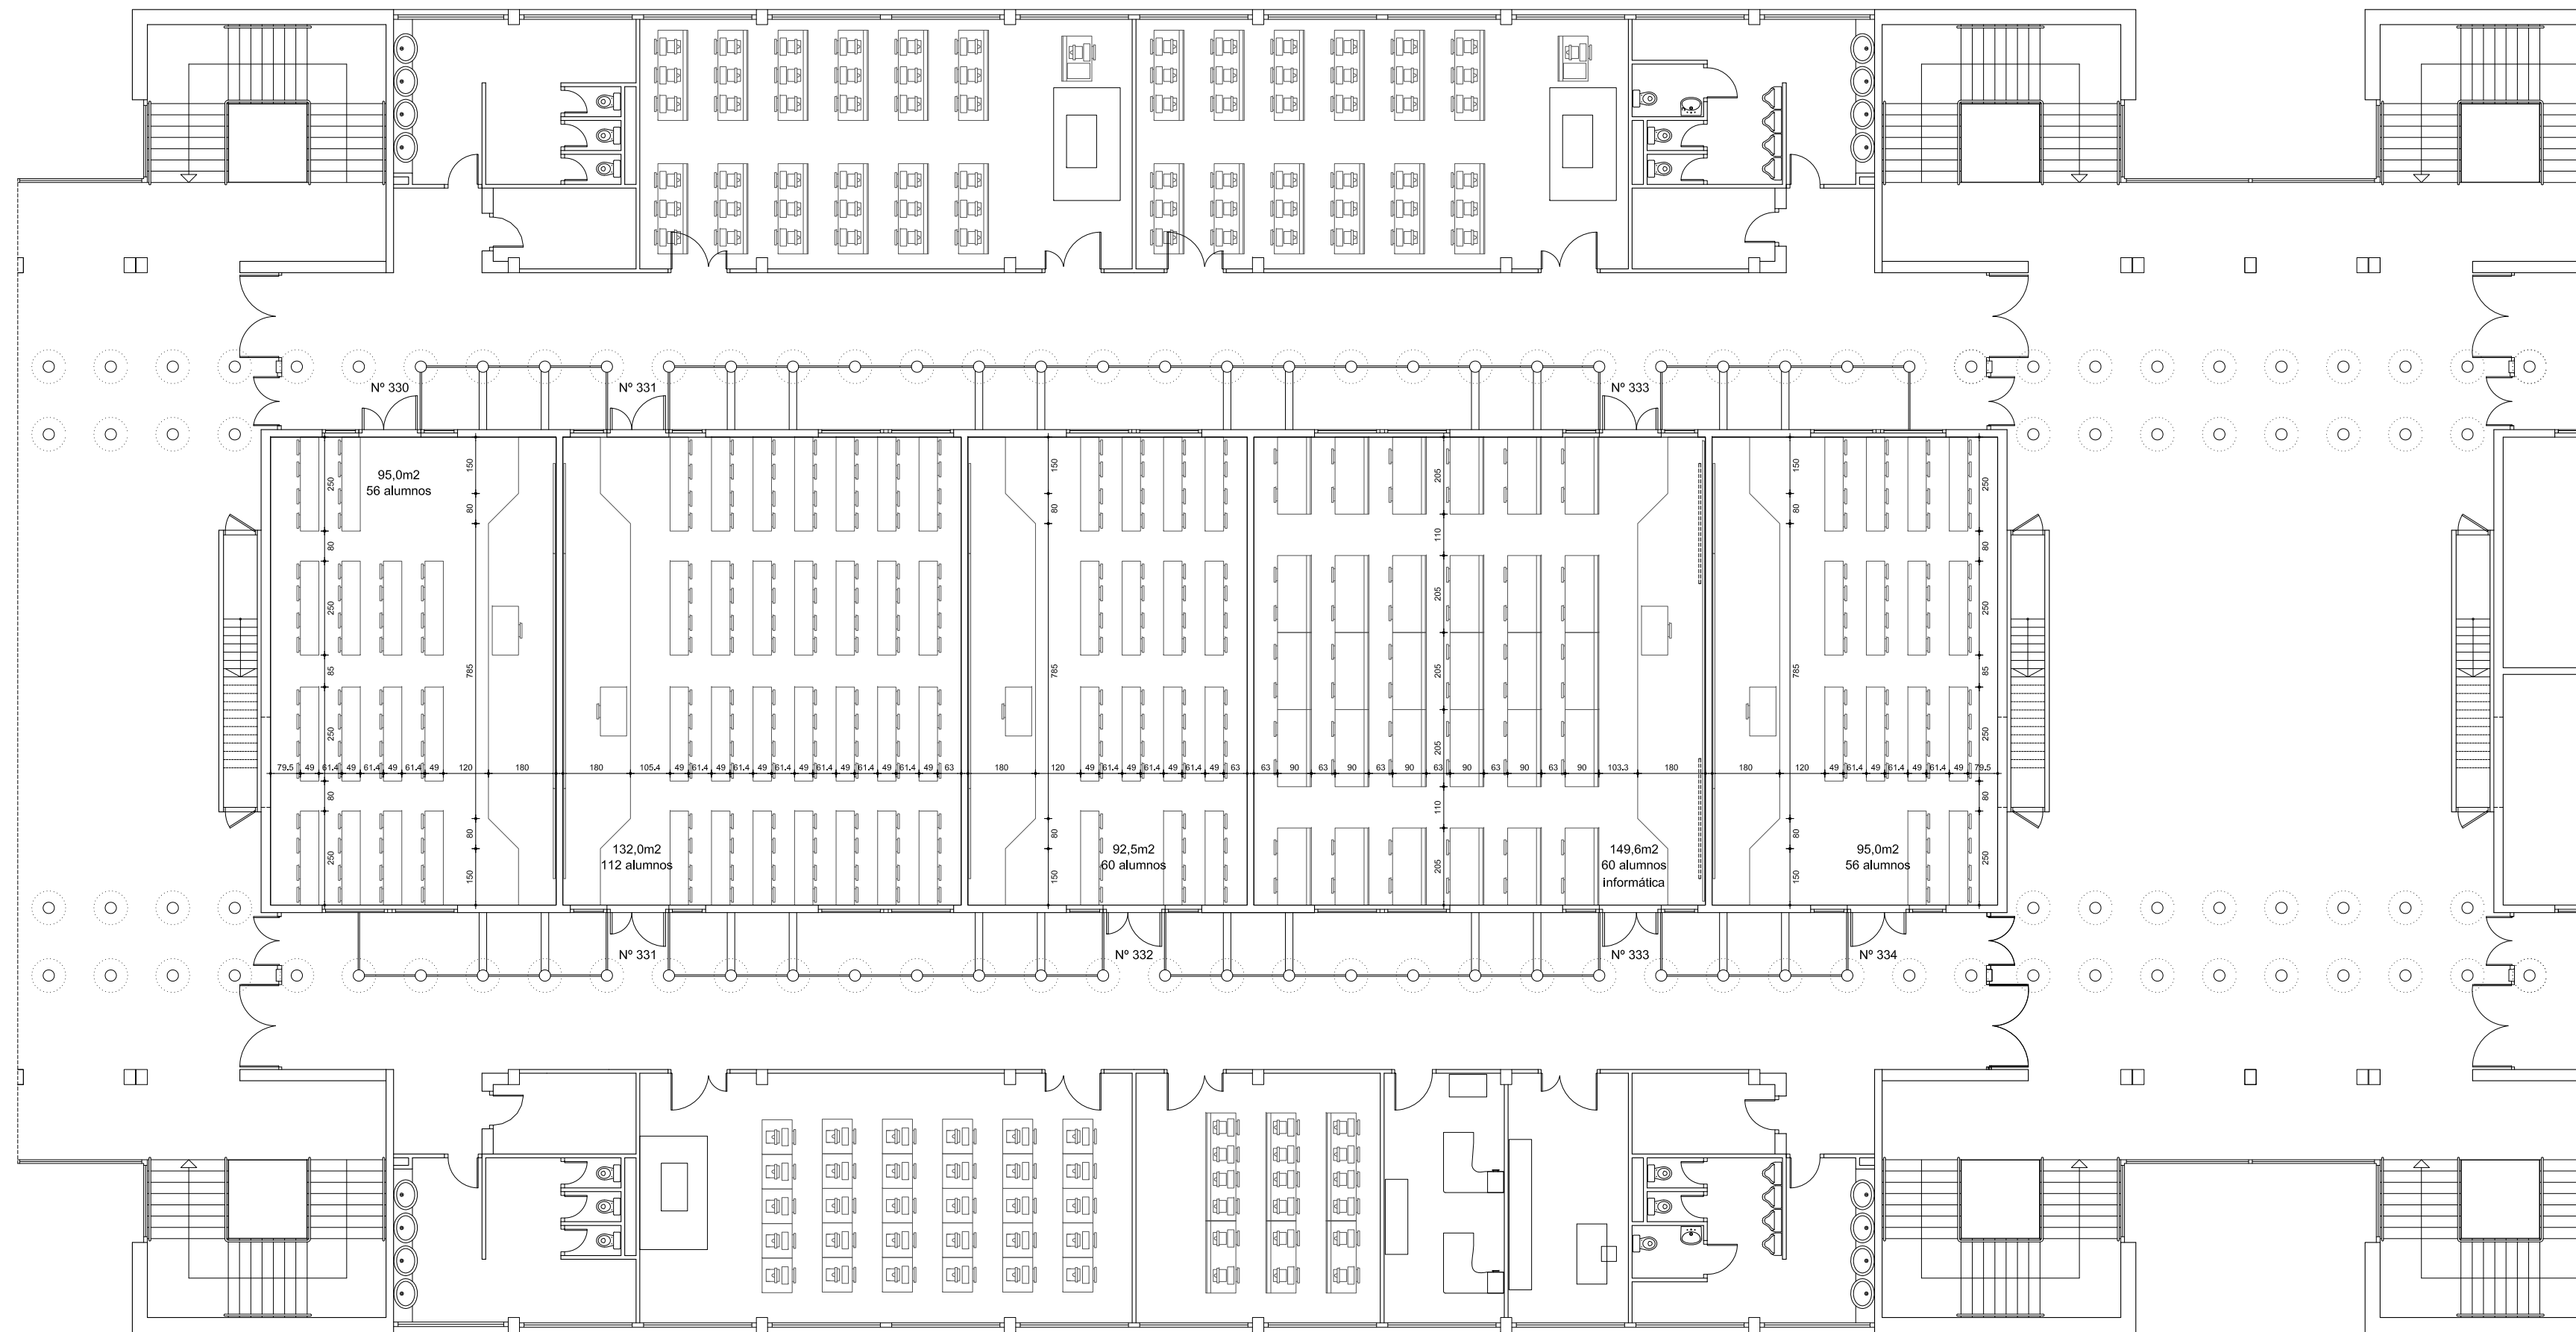


PLANTA TERCERA, MODULO CENTRO

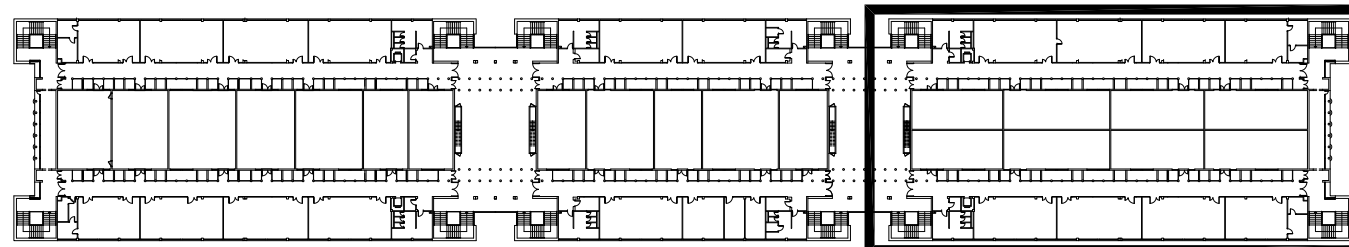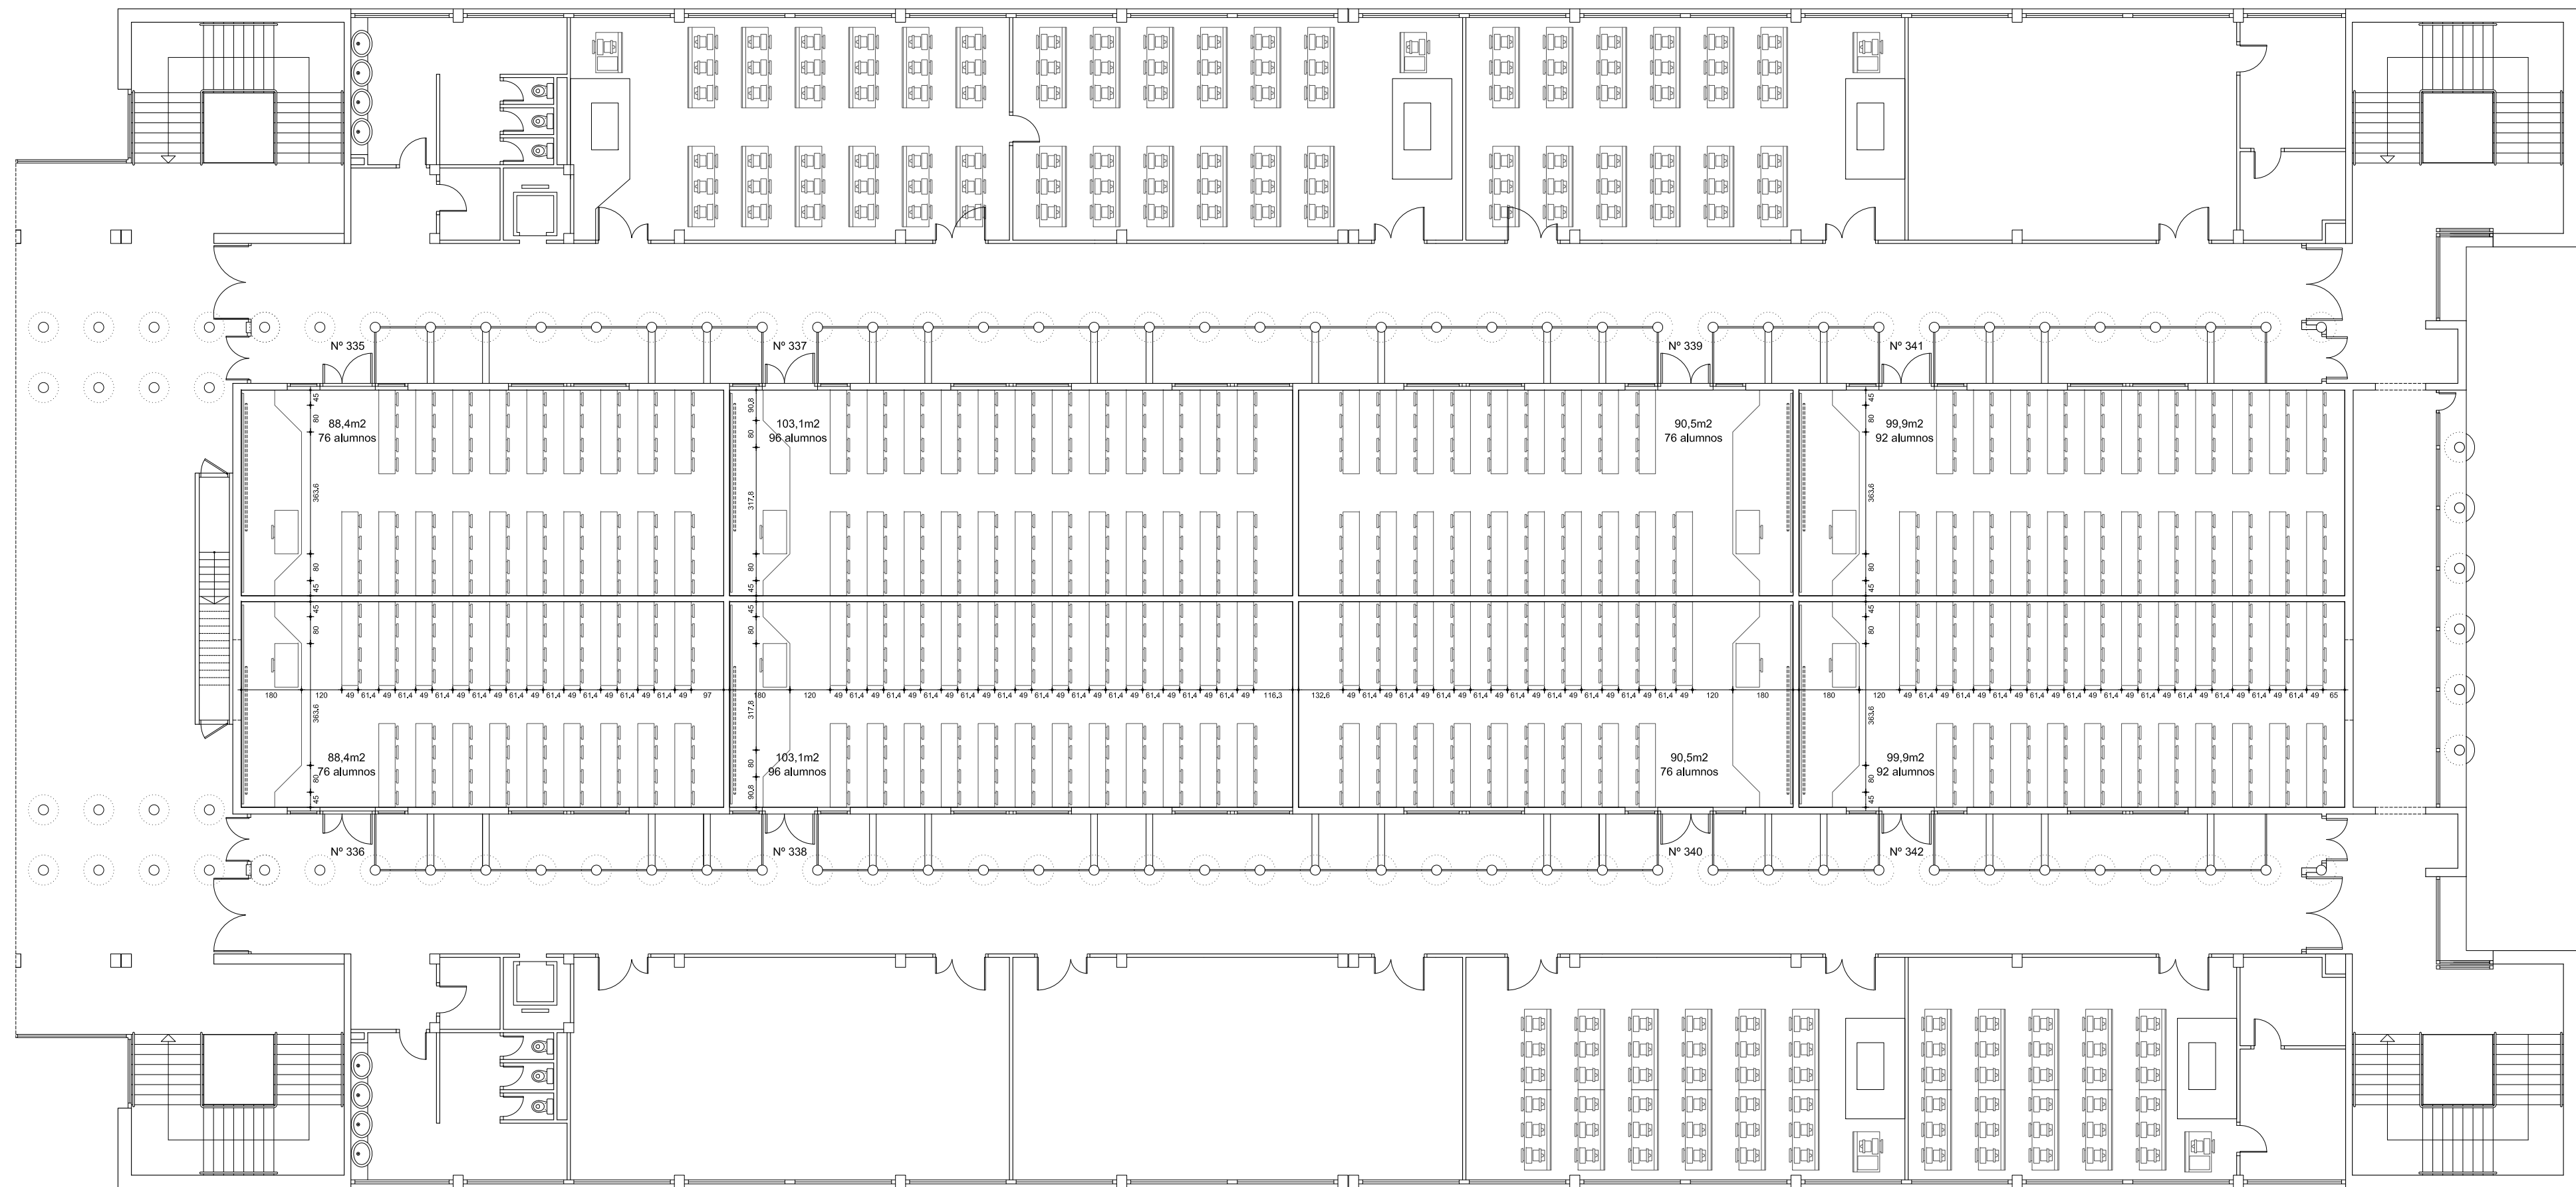


PLANTA TERCERA, MODULO OESTE

TARIMAS, E 1:150

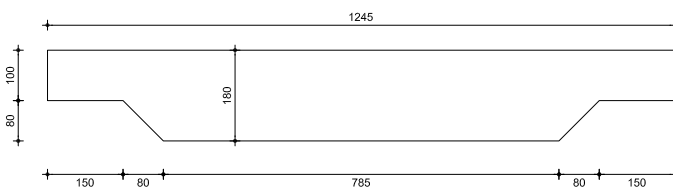


TARIMA TIPO 1
Aulas 330, 331, 332, 333 y 334
5 Uds
ALTURA 25 cm

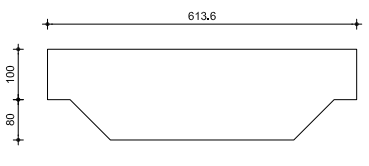

TARIMA TIPO 2
Aulas 335, 336, 339, 340, 341 y 342
6 Uds
ALTURA 25 cm






TARIMA TIPO 3
Aula 337
1 Ud
ALTURA 25 cm

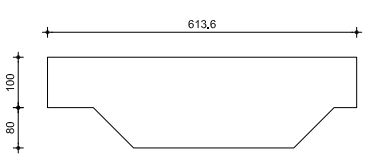



TARIMA TIPO 4
Aula 338
1 Ud
ALTURA 25 cm

DETALLE DE MESAS, E 1:15
TODAS LAS MEDIDAS SE COMPROBARAN EN OBRA




MESA TIPO 1
Aulas 330, 331, 332, 334, 335, 336, 337, 338, 339, 340, 341 y 342
241 Uds

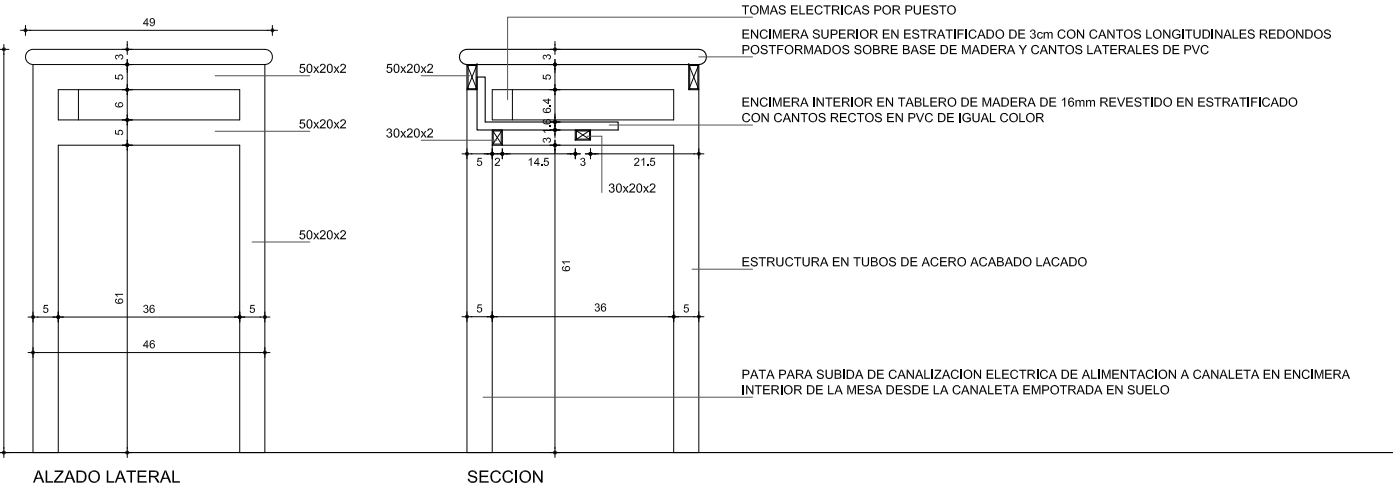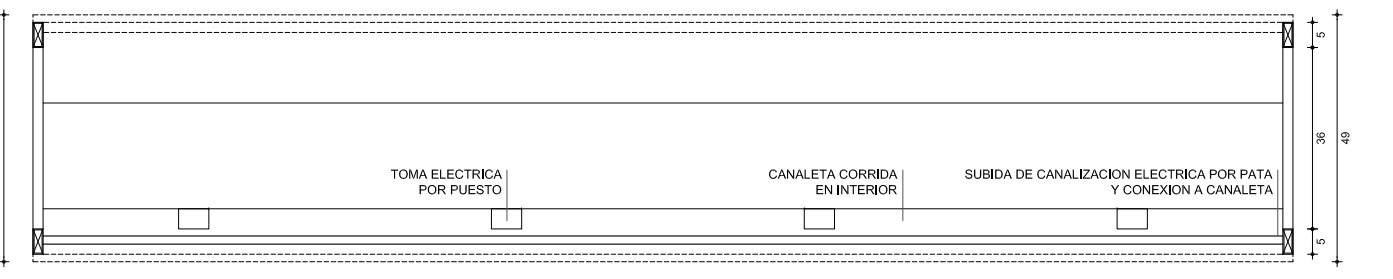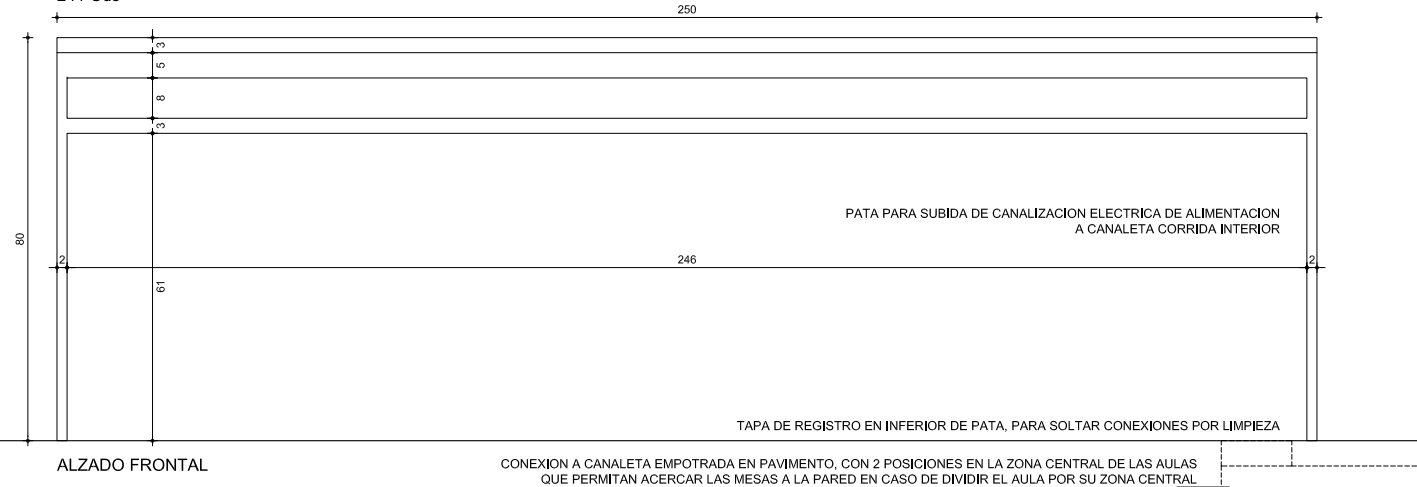

MESA TIPO 2, AULA INFORMÁTICA
Aula 333
30 Uds

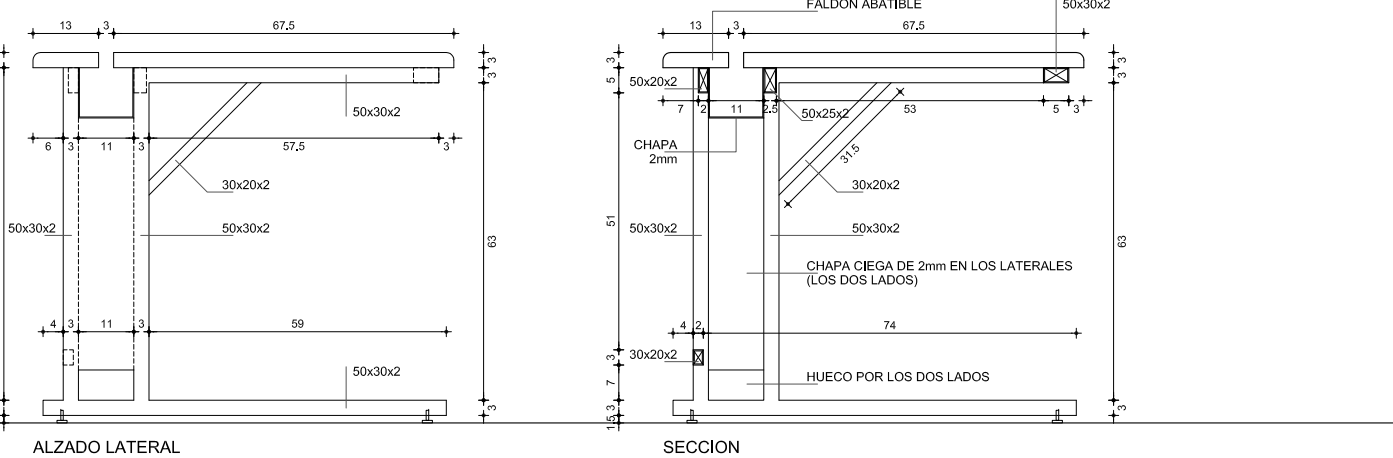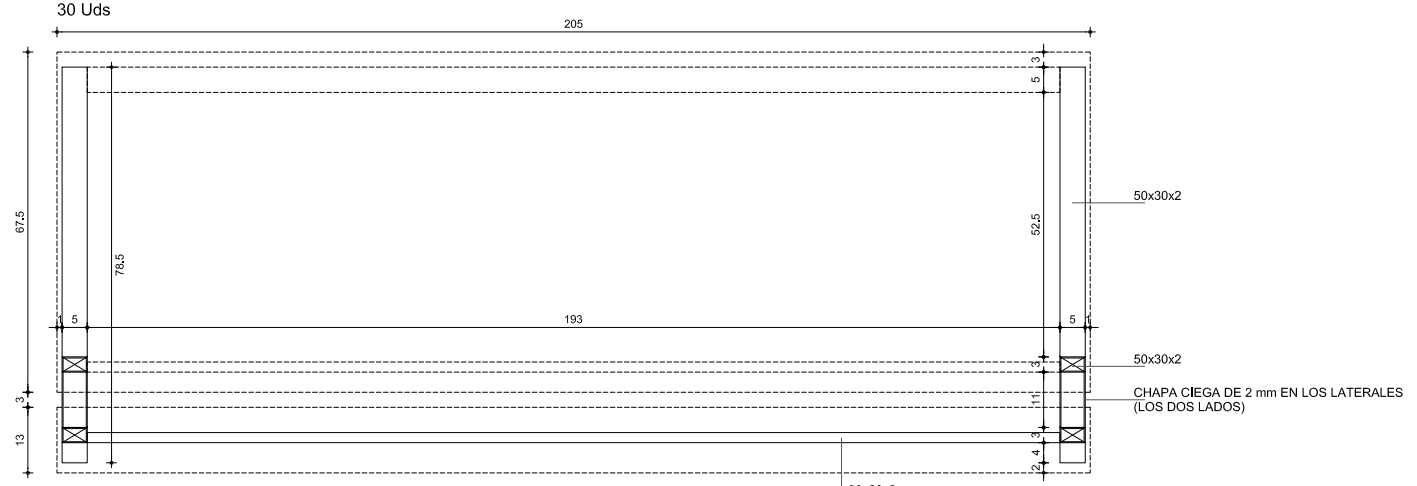

MESA DEL PROFESOR
En todas las aulas
13 Uds

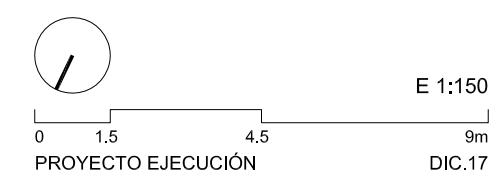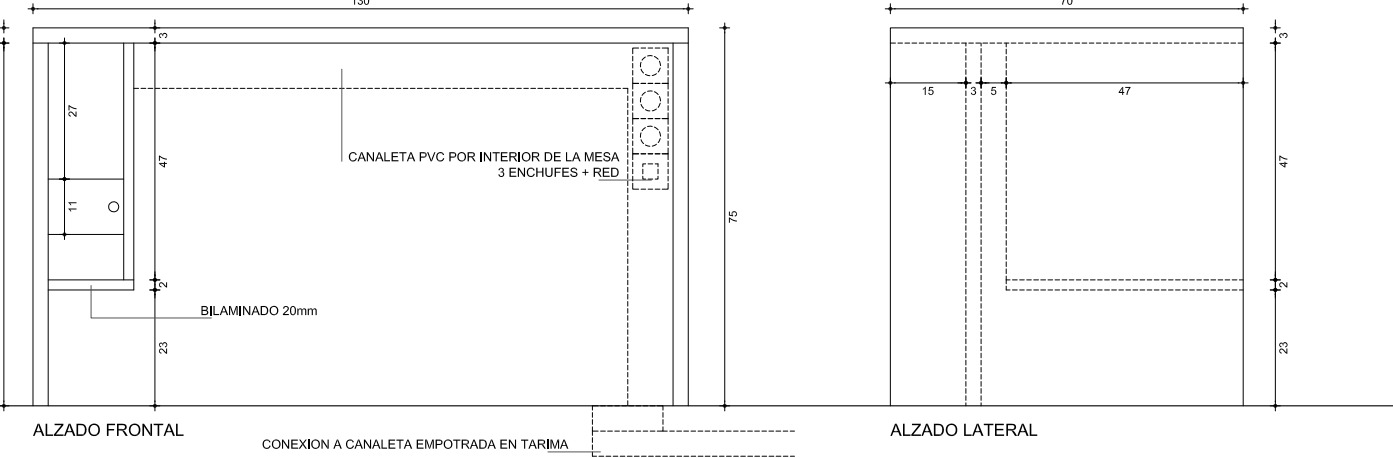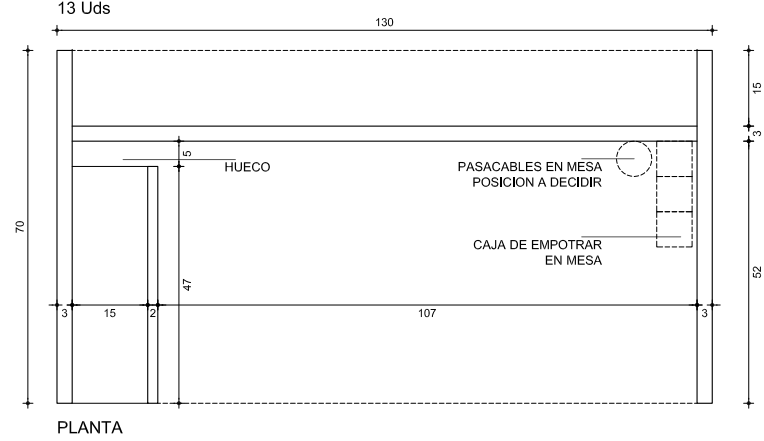

FASE 2B. AMPLIACIÓN AULARIO UPNA

universidad pública de navarra

JAMER BARCOS y MANUEL ENRIQUEZ arquitectos


bye@byearquitectos.com

Paseo de los Fueros-Ezabarna, 21 traser. T 948247655. F 948246562. 31013 Berriozar, Navarra


Manuel Enriquez

m7.1
MOBILIARIO
t2b_m71-MOB_1206

campus de arrosadia

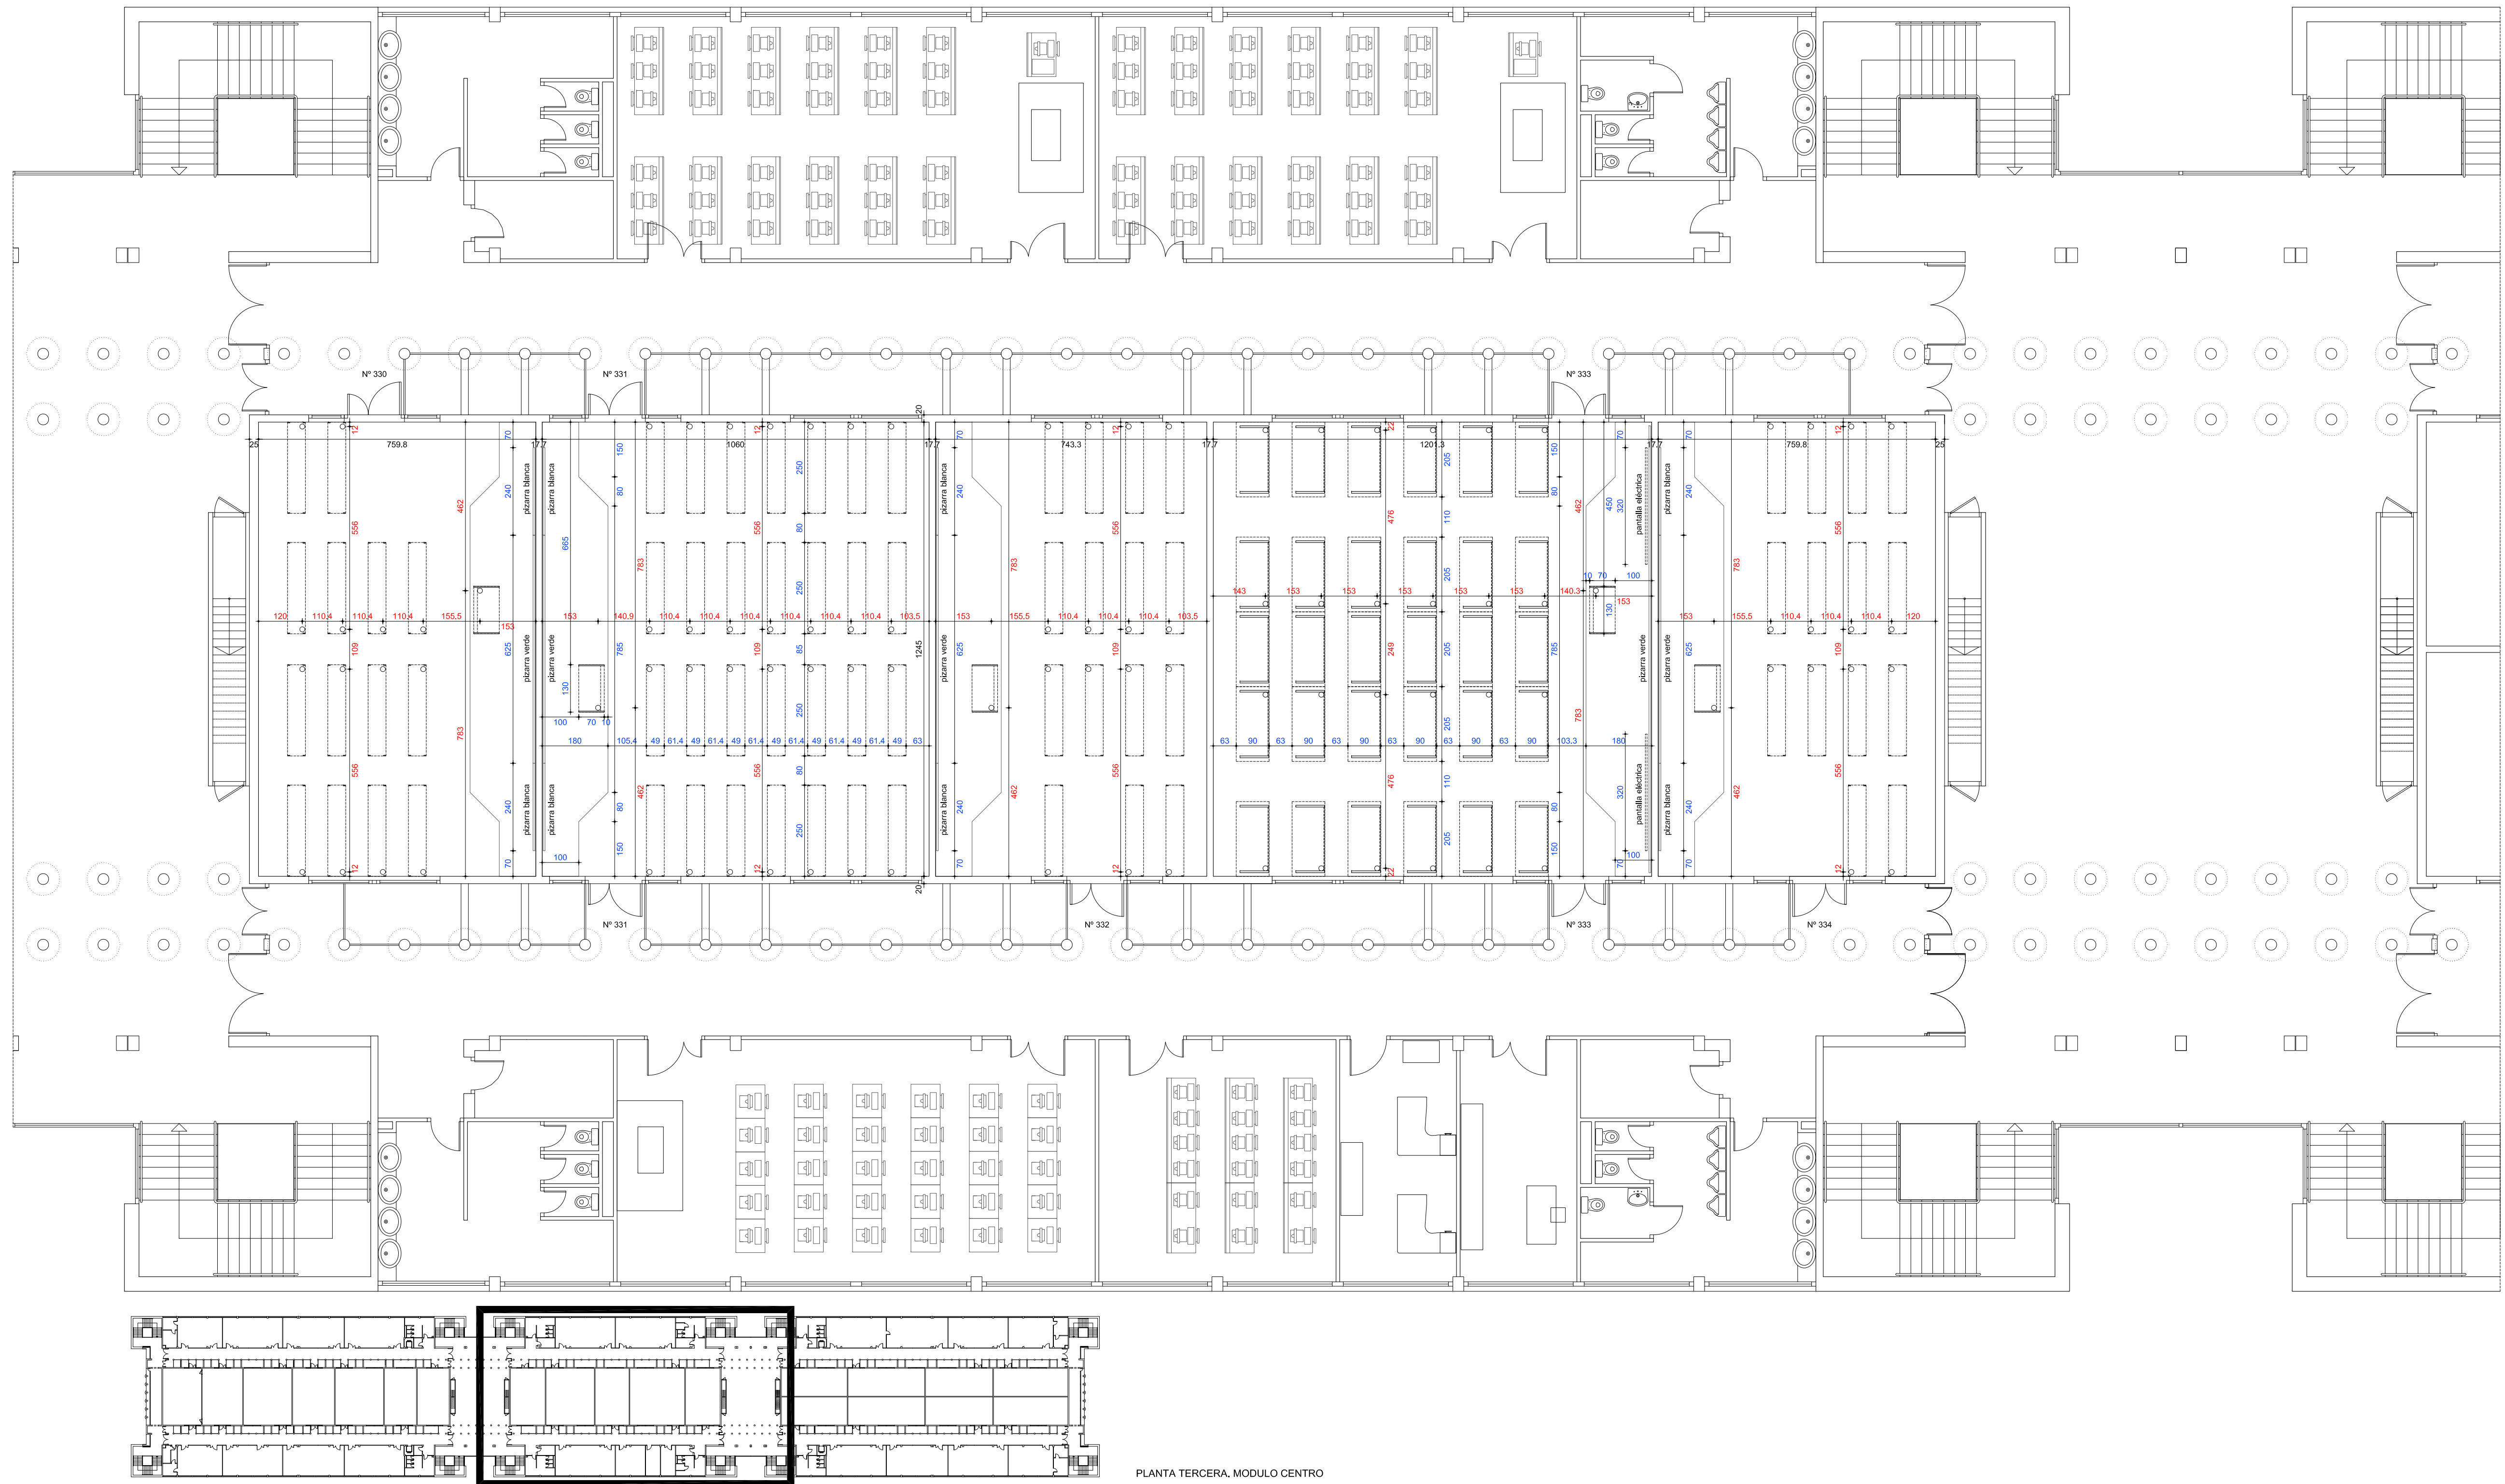

PLANTA TERCERA. MODULO CENTRO

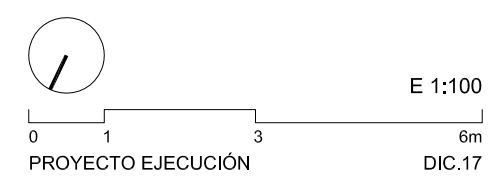


REPLANTEO MOBILIARIO. MODULO CENTRO

FASE 2B. AMPLIACIÓN AULARIO UPNA
universidad pública de navarra
JAVIER BARCOS y MANUEL ENRIQUEZ arquitectos bye@byearquitectos.com Paseo de los Fueros-Ezabunua, 21 traseru. T 948247955. F 948246562. 31013 Berriozar, Navarra


Manuel Enriquez

m7.2

campus de arrosadia
t2b_m72-RMOB. 1206

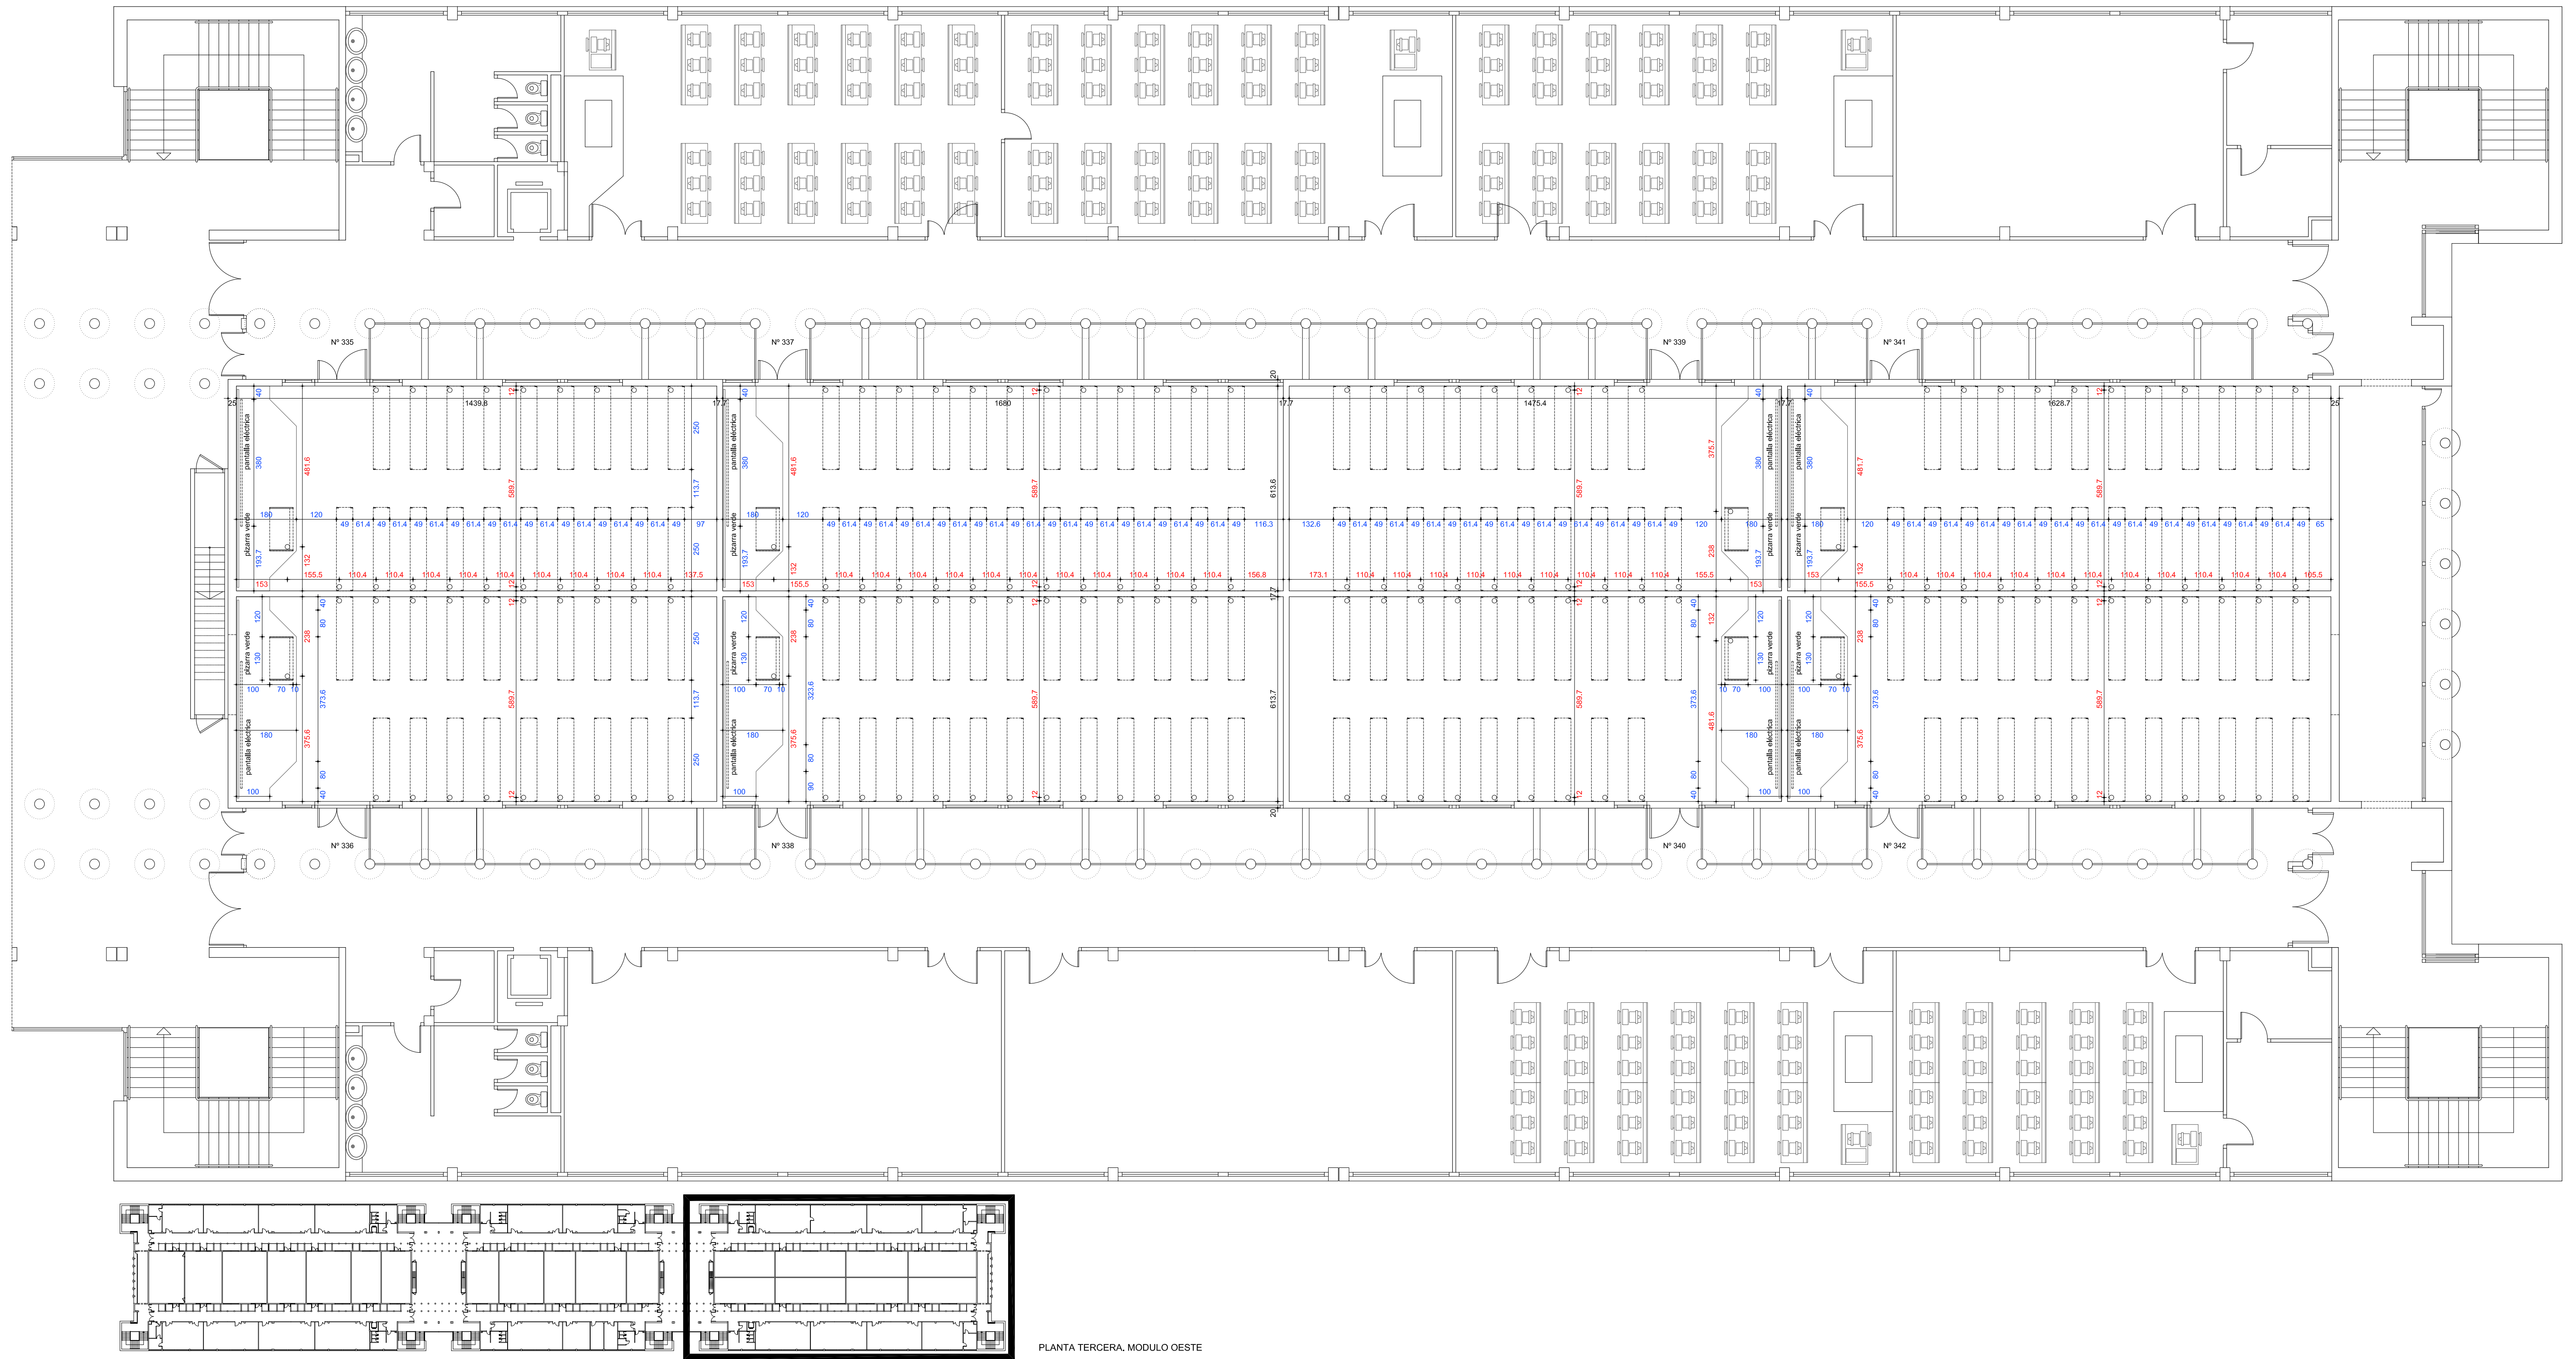

PLANTA TERCERA. MODULO OESTE

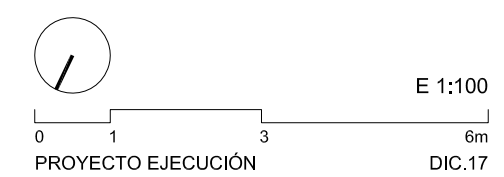

FASE 2B. AMPLIACIÓN AULARIO UPNA
universidad pública de navarra
JAVIER BARCOS y MANUEL ENRIQUEZ arquitectos bye@byearquitectos.com Paseo de los Fueros-Ebazarua, 21 traseru. T 948247955. F 948246562. 31013 Berriozar, Navarra

Manuel Enriquez

m7.3
REPLANTEO MOBILIARIO. MODULO OESTE
f2b_m72-RMOB. 1206

campus de arrosadia