



ESCALA A2: 1/2000

G.01.01

SITUACIÓN

FACULTAD DE CIENCIAS DE LA SALUD
UNIVERSIDAD PÚBLICA DE NAVARRA
PROYECTO BASICO MARZO 2021

PROMOTOR

GOBIERNO DE NAVARRA
DEPARTAMENTO DE UNIVERSIDAD, INNOVACIÓN Y TRANSFORMACIÓN DIGITAL
DIRECCIÓN GENERAL DE UNIVERSIDAD

ESTUDIOS DE ARQUITECTURA

BRYAXIS ARQUITECTOS
Plaza San José, 4-3º, 31001 Pamplona. t: 948 575 543
email: bryaxis@bryaxisarquitectos.com
VARQUITECTOS
C/ Alzoain 10, oficina 24, 31013 Ansoain, t: 948 197 150
email: estudio@varquitectos.com

ARQUITECTOS


JOSÉ M. ERREA ARGAIZ
JAVIER OFICIALDEGUI AMATRIAIN
SARA VELÁZQUEZ ARIZMENDI
GERMÁN VELÁZQUEZ ARIZMENDI
SILVIA MINGARRO CUARTERO
GERMÁN VELÁZQUEZ ARTEAGA
JESÚS RAMÍREZ SANTESTEBAN
PABLO JAURRIETA MUTILOA
MARÍA GOÑI ALDAY

COLABORADORES

ARQUITECTOS TÉCNICOS
JULIO LÓPEZ DE LAS HUERTAS TELLERÍA
HUGO LAPENA IRIGOYEN

INGENIERÍA DE INSTALACIONES
JG INGENIEROS, S.A.
INGENIERÍA DE ESTRUCTURA
DASEIN S.L.

Todos los derechos reservados. Prohibida la reproducción total o parcial

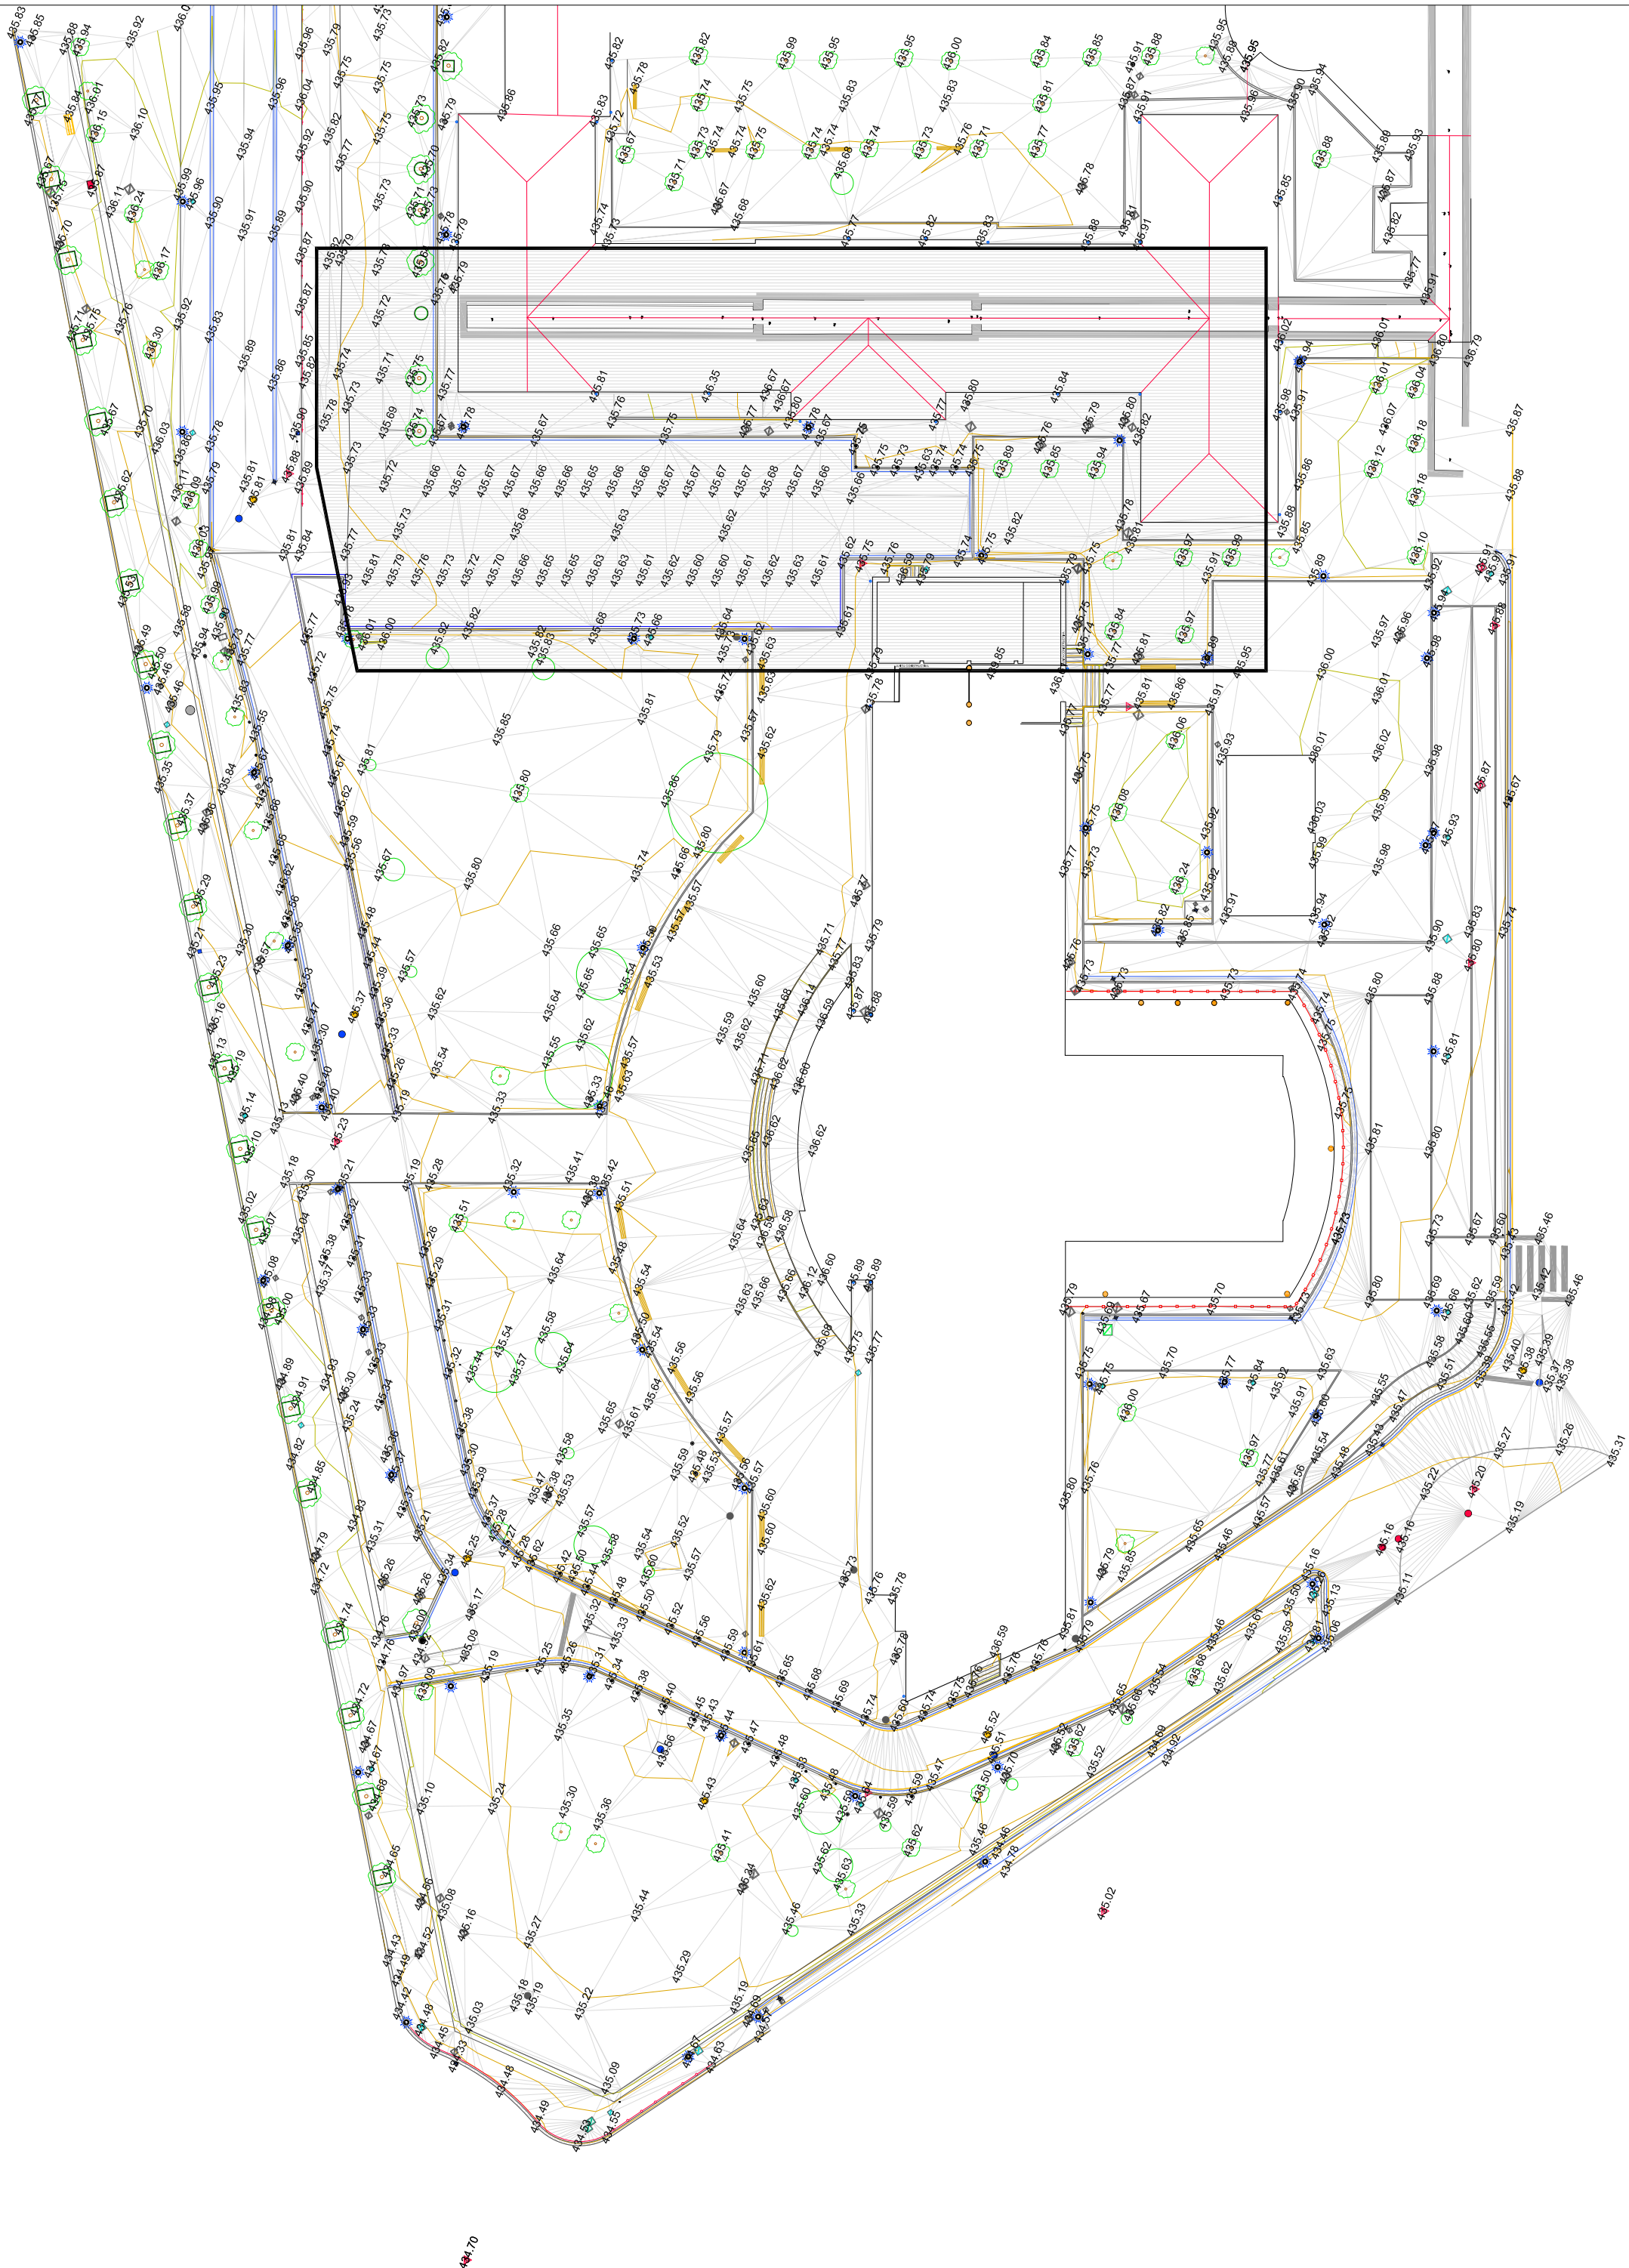

G.01.02

TOPOGRAFICO ESTADO ACTUAL

FACULTAD DE CIENCIAS DE LA SALUD
UNIVERSIDAD PÚBLICA DE NAVARRA

PROYECTO BASICO MARZO 2021

PROMOTOR

GOBIERNO DE NAVARRA
DEPARTAMENTO DE UNIVERSIDAD, INNOVACIÓN Y TRANSFORMACIÓN DIGITAL
DIRECCIÓN GENERAL DE UNIVERSIDAD

ESTUDIOS DE ARQUITECTURA

BRYAXIS ARQUITECTOS
Plaza San José, 4-3º, 31001 Pamplona. t: 948 575 543
email: bryaxis@bryaxisarquitectos.com

VARQUITECTOS
C/ Aizoaín 10, oficina 24, 31013 Ansoain, t: 948 197 150
email: estudio@arquitectos.com

ARQUITECTOS

JOSÉ M. ERREA ARGAIZ
JAVIER OFICIALDEGUI AMATRIAIN
SARA VELÁZQUEZ ARIZMENDI
GERMÁN VELÁZQUEZ ARIZMENDI
SILVIA MINGARRO CUARTERO
GERMÁN VELÁZQUEZ ARTEAGA
JESÚS RAMÍREZ SANTESTEBAN
PABLO JAURRIETA MUTILOA
MARÍA GOÑI ALDAY

COLABORADORES

ARQUITECTOS TÉCNICOS
JULIO LÓPEZ DE LAS HUERTAS TELLERÍA
HUGO LAPENA IRIGOYEN

INGENIERÍA DE INSTALACIONES
JG INGENIEROS, S.A.

INGENIERÍA DE ESTRUCTURA
DASEIN S.L.

Todos los derechos reservados. Prohibida la reproducción total o parcial



ESCALA A2: 1/500

U.01.01

URBANIZACIÓN

FACULTAD DE CIENCIAS DE LA SALUD
UNIVERSIDAD PÚBLICA DE NAVARRA
PROYECTO BASICO MARZO 2021

PROMOTOR

GOBIERNO DE NAVARRA
DEPARTAMENTO DE UNIVERSIDAD, INNOVACIÓN Y TRANSFORMACIÓN DIGITAL
DIRECCIÓN GENERAL DE UNIVERSIDAD

ESTUDIOS DE ARQUITECTURA

BRYAXIS ARQUITECTOS
Plaza San José, 4-3º, 31001 Pamplona. t: 948 575 543
email: bryaxis@bryaxisarquitectos.com
VARQUITECTOS
C/ Aizoaín 10, oficina 24, 31013 Ansoain, t: 948 197 150
email: estudio@arquitectos.com

ARQUITECTOS


JOSÉ M. ERREA ARGAIZ
JAVIER OFICIALDEGUI AMATRIAIN
SARA VELÁZQUEZ ARIZMENDI
GERMÁN VELÁZQUEZ ARIZMENDI
SILVIA MINGARRO CUARTERO
GERMÁN VELÁZQUEZ ARTEAGA
JESÚS RAMÍREZ SANTESTEBAN
PABLO JAURRIETA MUTILOA
MARÍA GOÑI ALDAY

COLABORADORES

ARQUITECTOS TÉCNICOS
JULIO LÓPEZ DE LAS HUERTAS TELLERÍA
HUGO LAPENA IRIGOYEN

INGENIERÍA DE INSTALACIONES
JG INGENIEROS, S.A.
INGENIERÍA DE ESTRUCTURA
DASEIN S.L.

Todos los derechos reservados. Prohibida la reproducción total o parcial

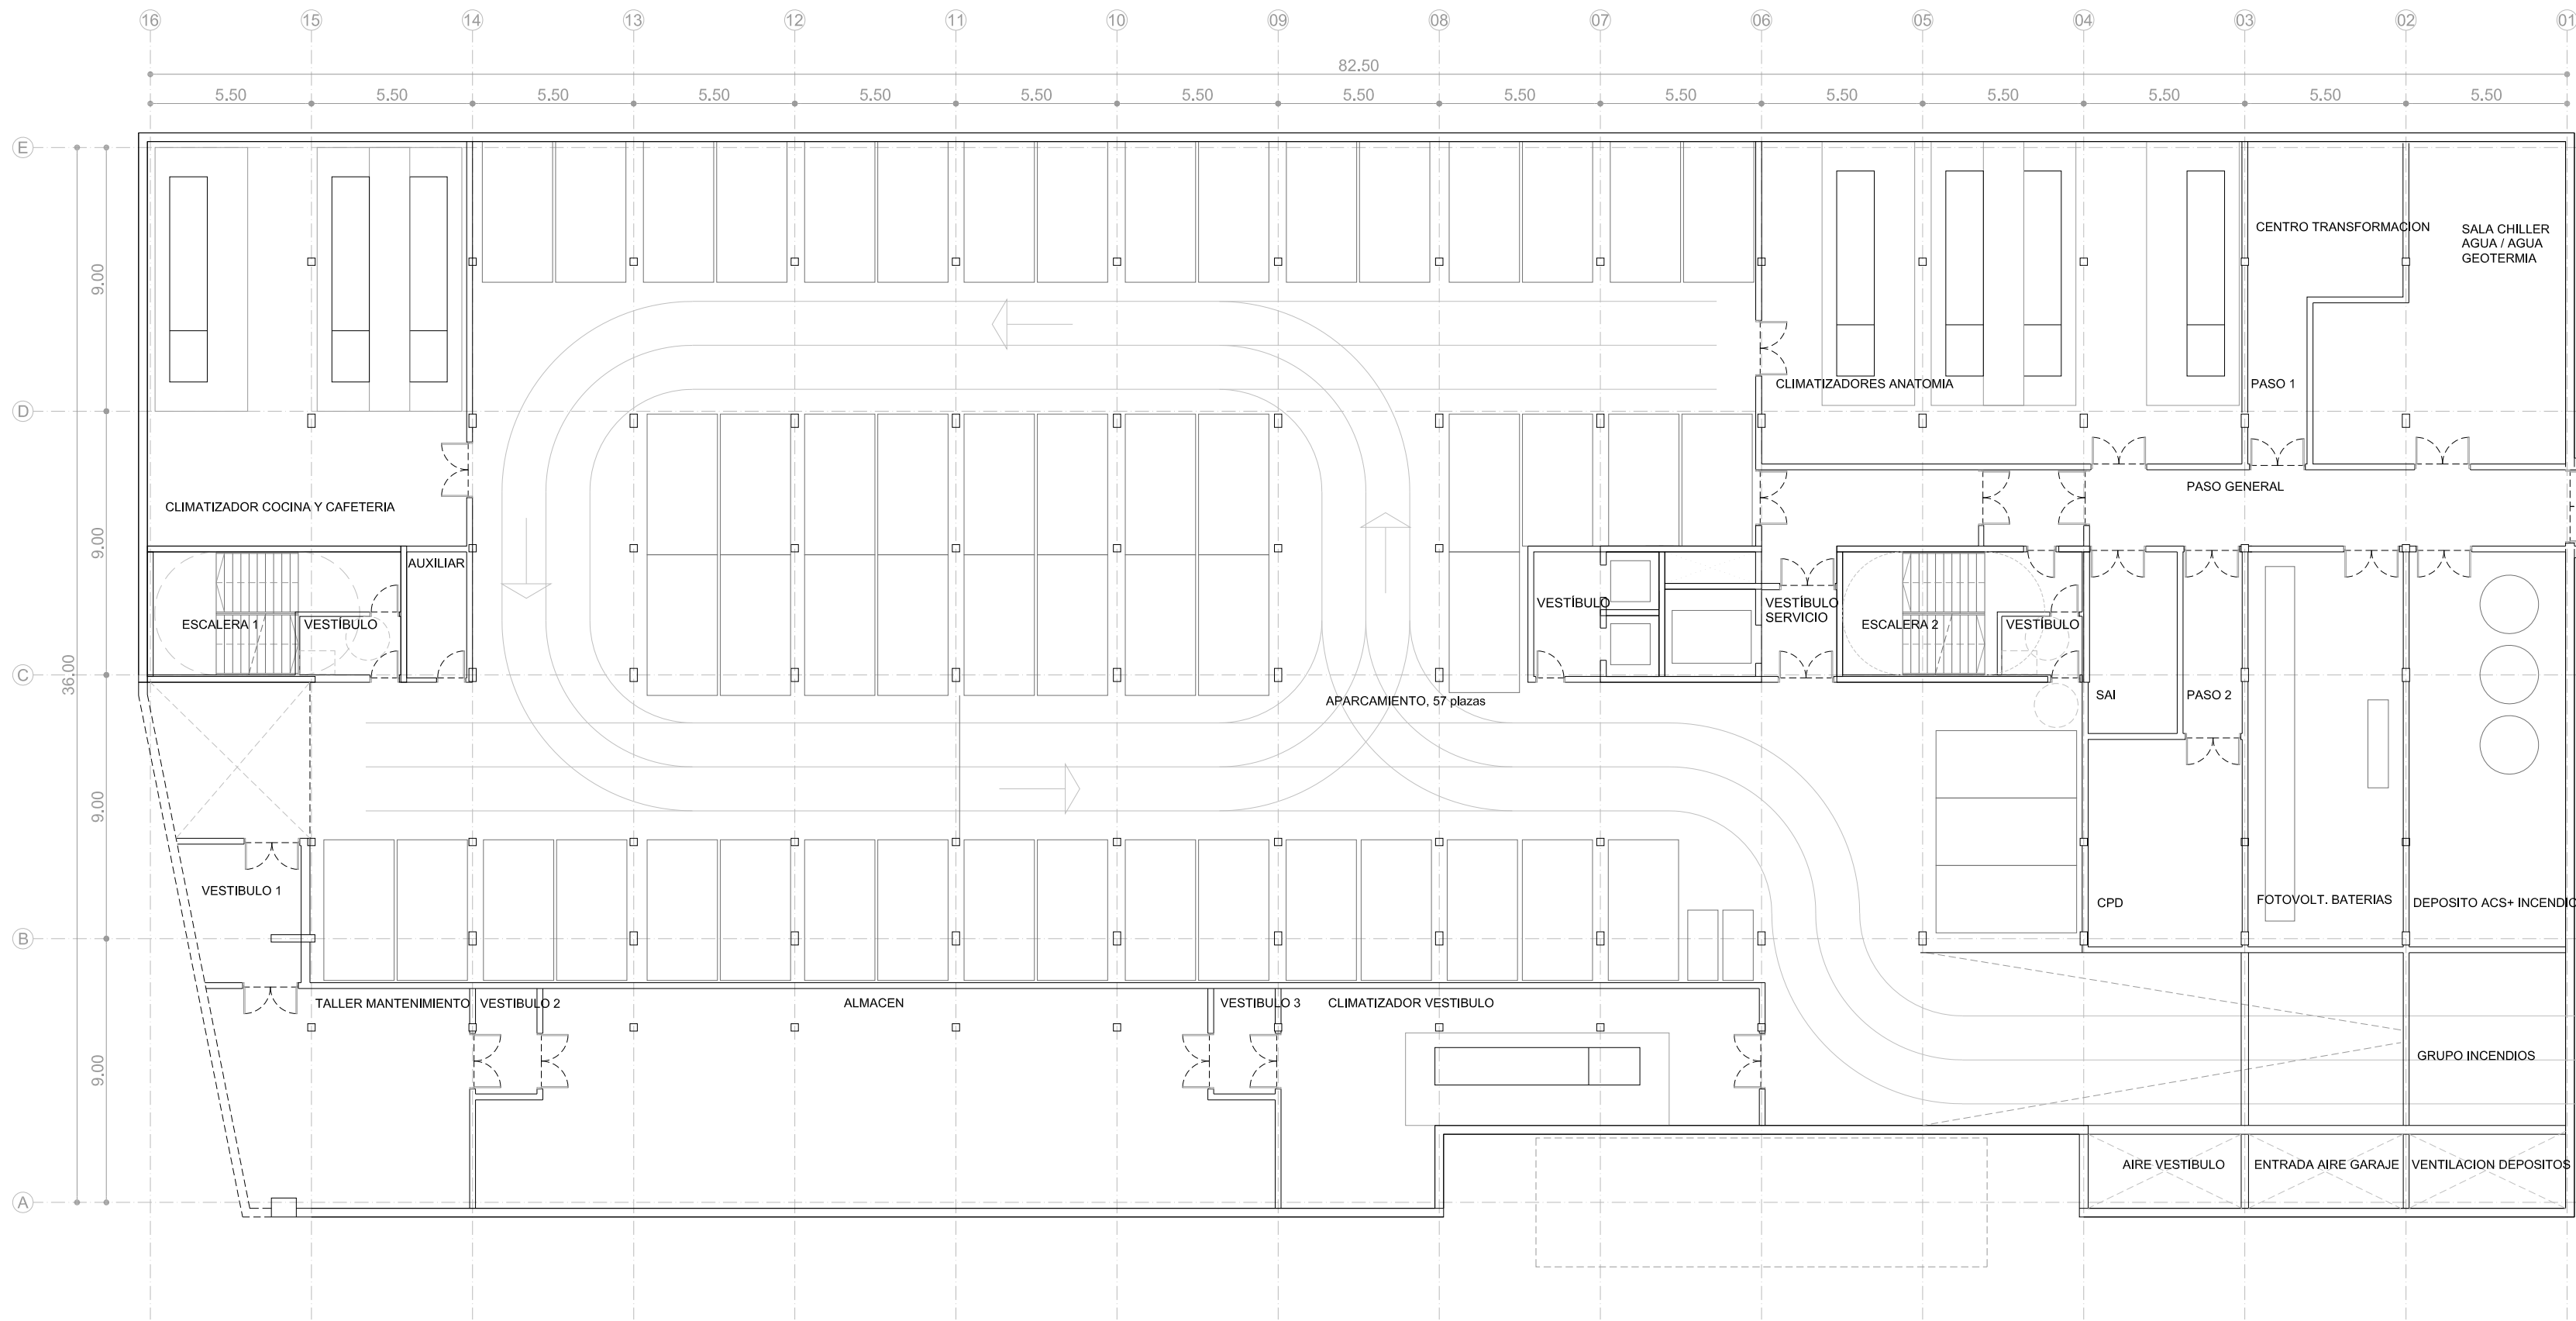

A.01.01

PLANTA SÓTANO.
DENOMINACIÓN ESPACIOS.
FACULTAD DE CIENCIAS DE LA SALUD
UNIVERSIDAD PÚBLICA DE NAVARRA
PROYECTO BASICO MARZO 2021

PROMOTOR

GOBIERNO DE NAVARRA
DEPARTAMENTO DE UNIVERSIDAD, INNOVACIÓN Y
TRANSFORMACIÓN DIGITAL
DIRECCIÓN GENERAL DE UNIVERSIDAD

ESTUDIOS DE ARQUITECTURA

BRYAXIS ARQUITECTOS
Plaza San José, 4-3º, 31001 Pamplona. t: 948 575 543
email: bryaxis@bryaxisarquitectos.com
VARQUITECTOS
C/ Aizoaín 10, oficina 24, 31013 Ansoain, t: 948 197 150
email: estudio@varquitectos.com

ARQUITECTOS


JOSÉ M. ERREA ARGAIZ
JAVIER OFICIALDEGUI AMATRIAIN
SARA VELÁZQUEZ ARIZMENDI
GERMÁN VELÁZQUEZ ARIZMENDI
SILVIA MINGARRO CUARTERO
GERMÁN VELÁZQUEZ ARTEAGA
JESÚS RAMÍREZ SANTESTEBAN
PABLO JAURRIETA MUTILOA
MARÍA GOÑI ALDAY

COLABORADORES

ARQUITECTOS TÉCNICOS
JULIO LÓPEZ DE LAS HUERTAS TELLERÍA
HUGO LAPENA IRIGOYEN

INGENIERÍA DE INSTALACIONES
JG INGENIEROS, S.A.
INGENIERÍA DE ESTRUCTURA
DASEIN S.L.

Todos los derechos reservados. Prohibida la reproducción total o parcial

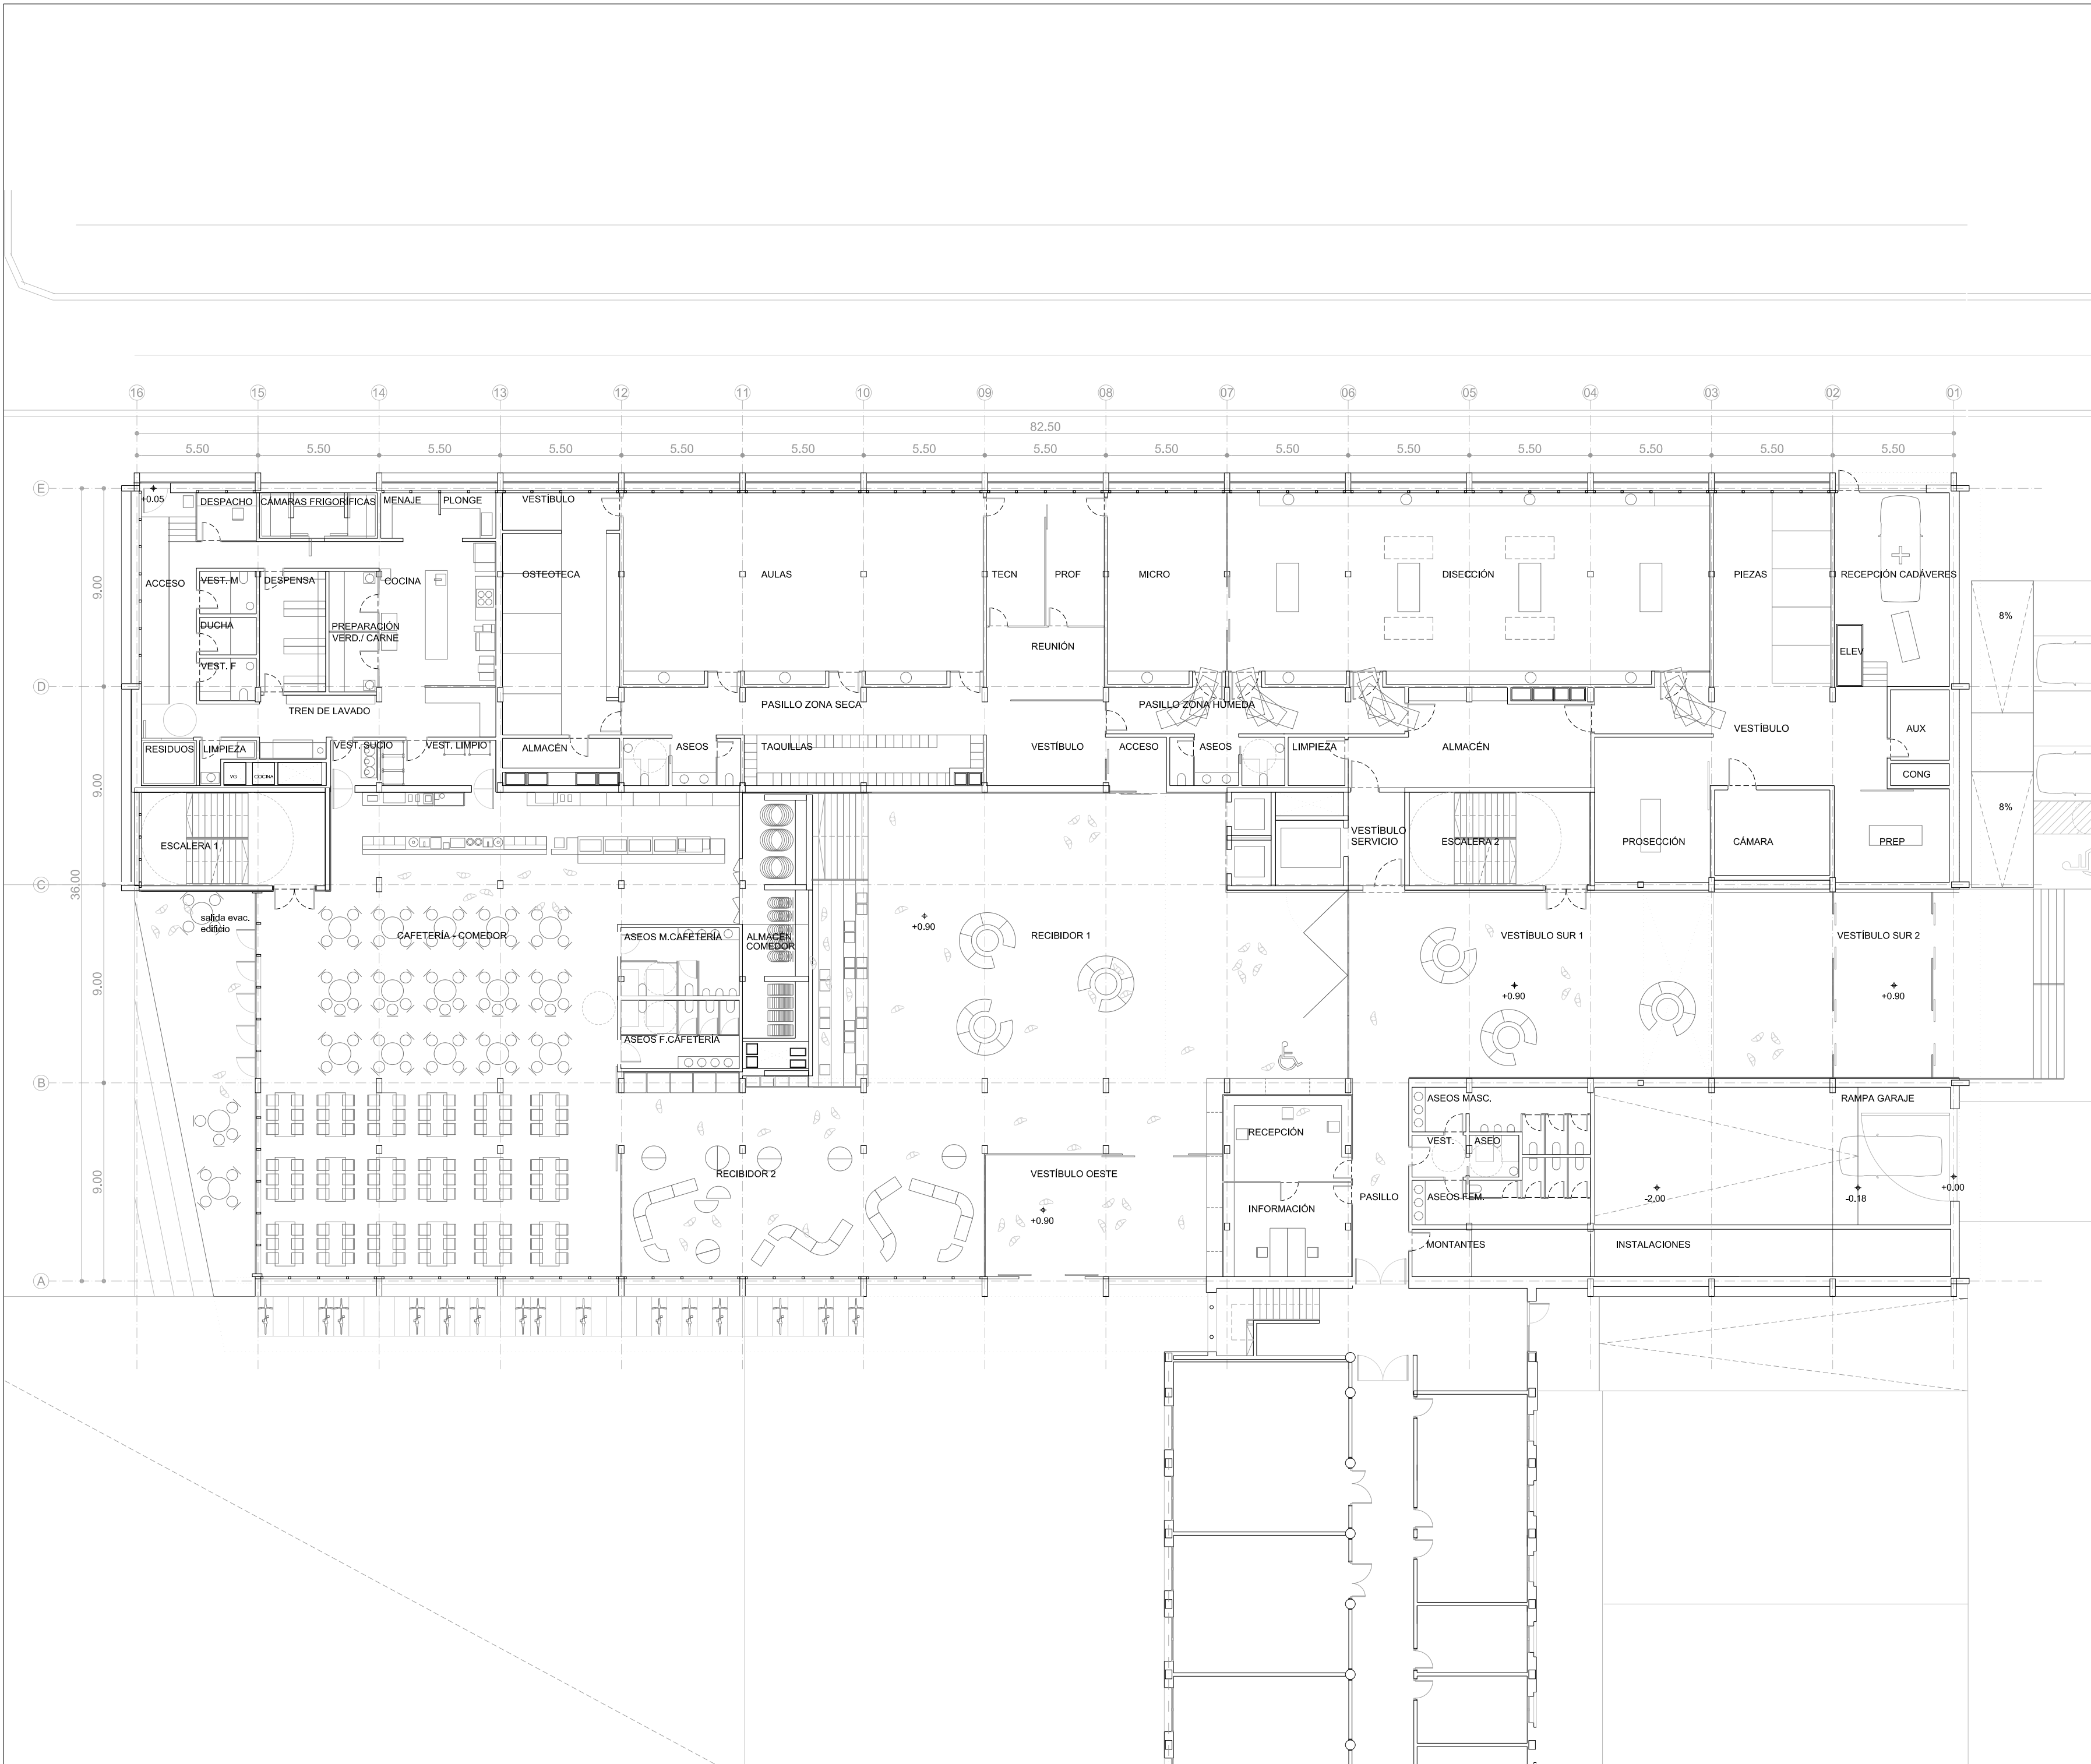

A.01.02


PLANTA BAJA.
DENOMINACIÓN ESPACIOS.
FACULTAD DE CIENCIAS DE LA SALUD
UNIVERSIDAD PÚBLICA DE NAVARRA
PROYECTO BASICO MARZO 2021

PROMOTOR
GOBIERNO DE NAVARRA
DEPARTAMENTO DE UNIVERSIDAD, INNOVACIÓN Y TRANSFORMACIÓN DIGITAL
DIRECCIÓN GENERAL DE UNIVERSIDAD
ESTUDIOS DE ARQUITECTURA
BRYAXIS ARQUITECTOS
Plaza San José, 4-3º, 31001 Pamplona. t: 948 575 543
email: bryaxis@bryaxisarquitectos.com
VARQUITECTOS
C/ Aizoaín 10, oficina 24, 31013 Ansoain, t: 948 197 150
email: estudio@varquitectos.com

ARQUITECTOS
JOSÉ M. ERREA ARGAIZ
JAVIER OFICIALDEGUI AMATRIAIN
SARA VELÁZQUEZ ARIZMENDI
GERMÁN VELÁZQUEZ ARIZMENDI
SILVIA MINGARRO CUARTERO
GERMÁN VELÁZQUEZ ARTEAGA
JESÚS RAMÍREZ SANTESTEBAN
PABLO JAURRIETA MUTILOA
MARÍA GOÑI ALDAY
COLABORADORES
ARQUITECTOS TÉCNICOS
JULIO LÓPEZ DE LAS HUERTAS TELLERÍA
HUGO LAPENA IRIGOYEN

INGENIERÍA DE INSTALACIONES
JG INGENIEROS, S.A.
INGENIERÍA DE ESTRUCTURA
DASEIN S.L.

Todos los derechos reservados. Prohibida la reproducción total o parcial

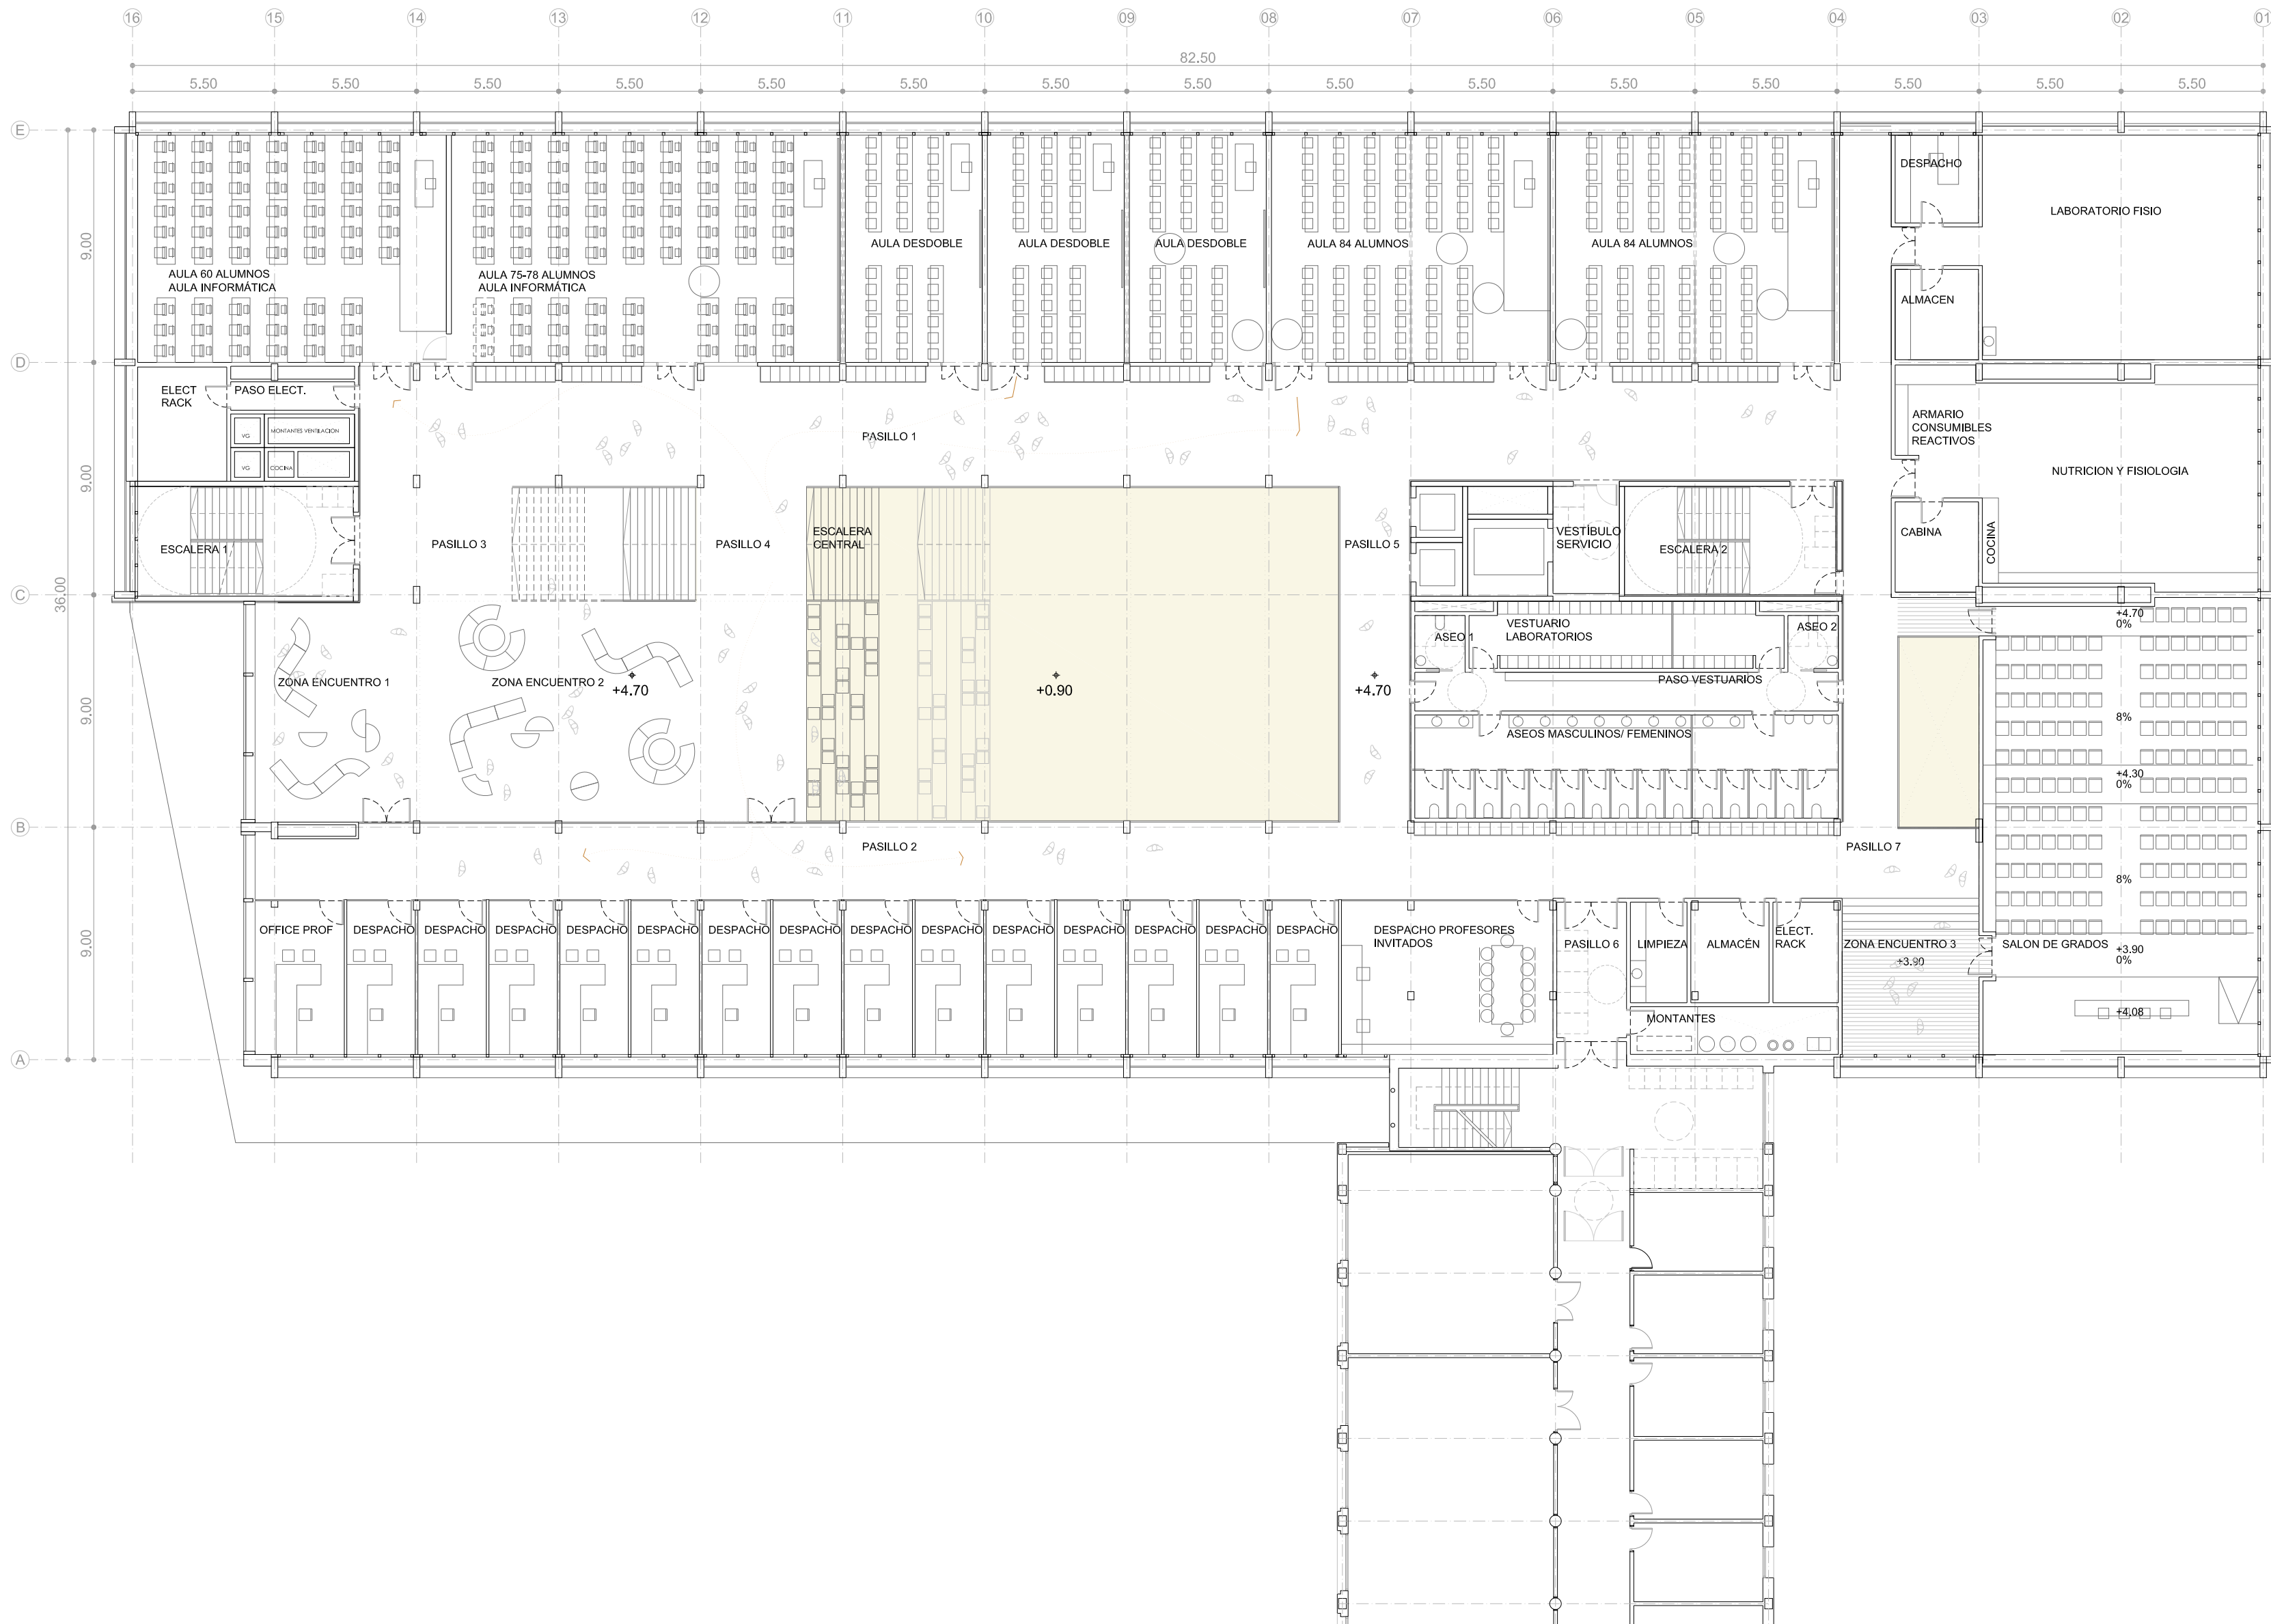

A.01.03

PLANTA PRIMERA.
DENOMINACIÓN ESPACIOS.
FACULTAD DE CIENCIAS DE LA SALUD
UNIVERSIDAD PÚBLICA DE NAVARRA
PROYECTO BASICO MARZO 2021


PROMOTOR
GOBIERNO DE NAVARRA
DEPARTAMENTO DE UNIVERSIDAD, INNOVACIÓN Y TRANSFORMACIÓN DIGITAL
DIRECCIÓN GENERAL DE UNIVERSIDAD
ESTUDIOS DE ARQUITECTURA
BRYAXIS ARQUITECTOS
Plaza San José, 4-3º, 31001 Pamplona. t: 948 575 543
email: bryaxis@bryaxisarquitectos.com
VARQUITECTOS
C/ Aizoaín 10, oficina 24, 31013 Ansoain, t: 948 197 150
email: estudio@varquitectos.com

ARQUITECTOS
JOSÉ M. ERREA ARGAIZ
JAVIER OFICIALDEGUI AMATRIAIN
SARA VELÁZQUEZ ARIZMENDI
GERMÁN VELÁZQUEZ ARIZMENDI
SILVIA MINGARRO CUARTERO
GERMÁN VELÁZQUEZ ARTEAGA
JESÚS RAMÍREZ SANTESTEBAN
PABLO JAURRIETA MUTILOA
MARÍA GOÑI ALDAY

COLABORADORES
ARQUITECTOS TÉCNICOS
JULIO LÓPEZ DE LAS HUERTAS TELLERÍA
HUGO LAPENA IRIGOYEN

INGENIERÍA DE INSTALACIONES
JG INGENIEROS, S.A.
INGENIERÍA DE ESTRUCTURA
DASEIN S.L.

Todos los derechos reservados. Prohibida la reproducción total o parcial

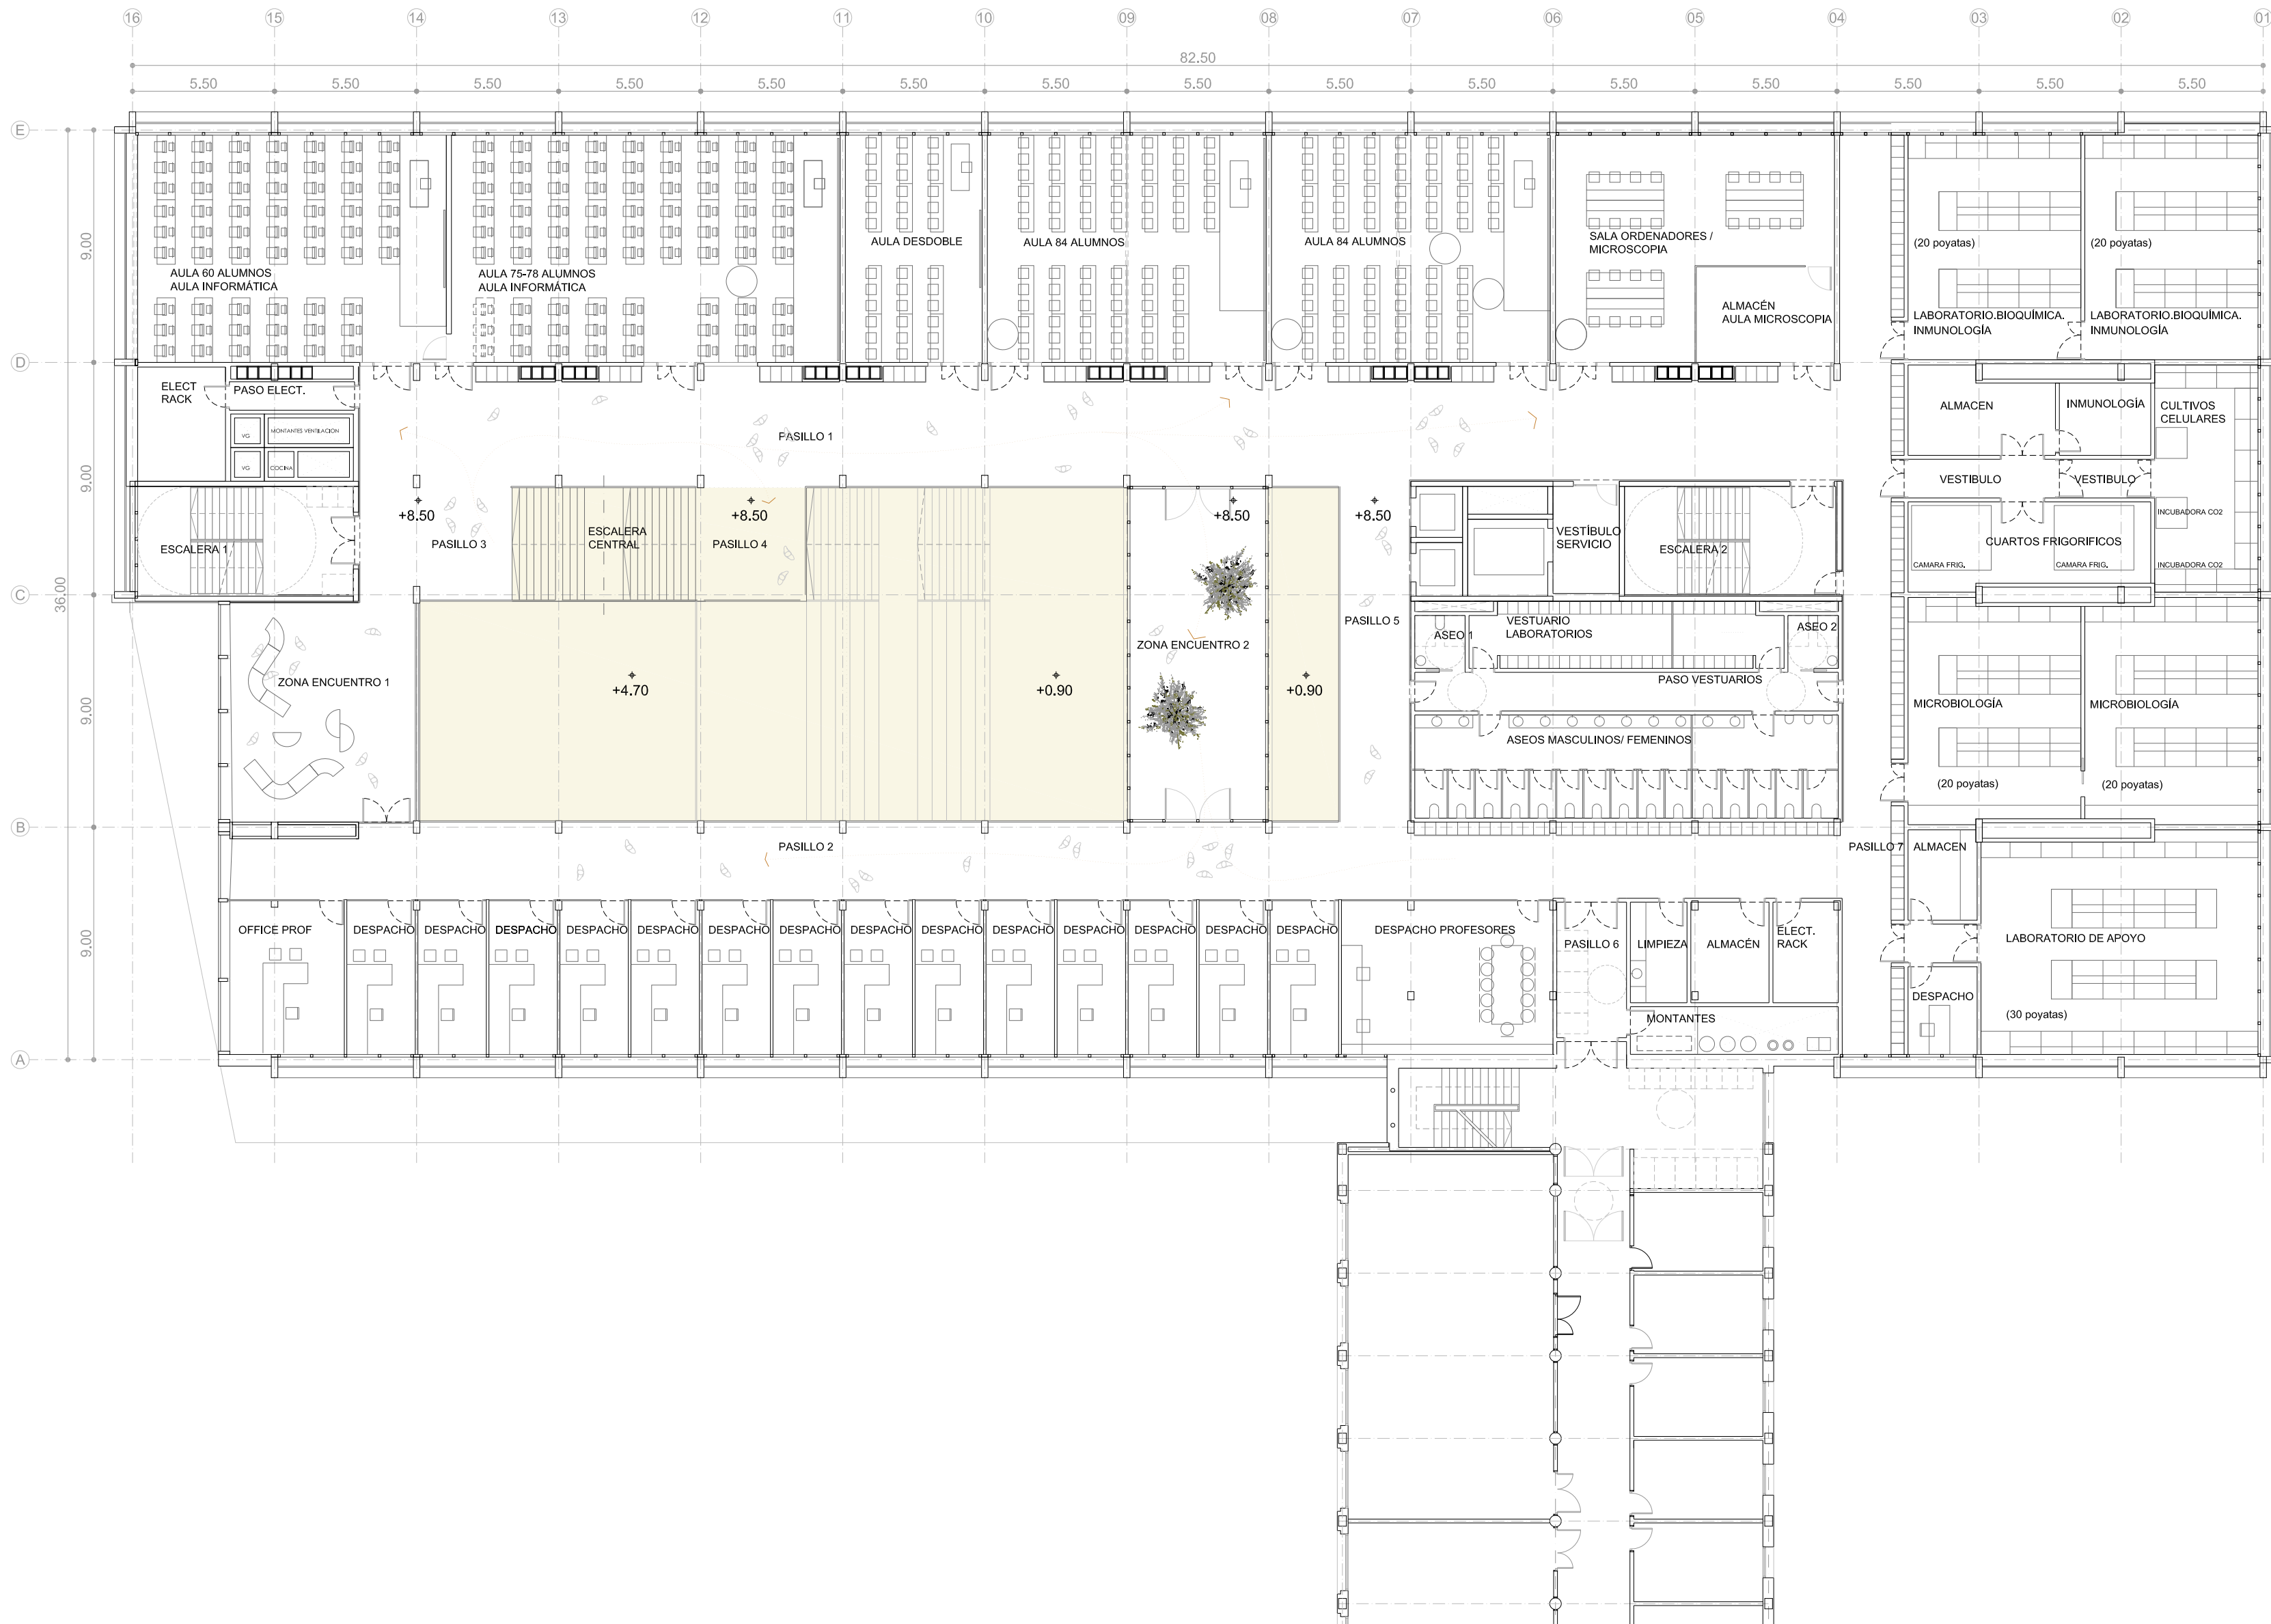

ESCALA A2: 1/200

A.01.04

PLANTA SEGUNDA.
DENOMINACIÓN ESPACIOS.
FACULTAD DE CIENCIAS DE LA SALUD
UNIVERSIDAD PÚBLICA DE NAVARRA
PROYECTO BASICO MARZO 2021


PROMOTOR
GOBIERNO DE NAVARRA
DEPARTAMENTO DE UNIVERSIDAD, INNOVACIÓN Y TRANSFORMACIÓN DIGITAL
DIRECCIÓN GENERAL DE UNIVERSIDAD
ESTUDIOS DE ARQUITECTURA
BRYAXIS ARQUITECTOS
Plaza San José, 4-3º, 31001 Pamplona. t: 948 575 543
email: bryaxis@bryaxisarquitectos.com
VARQUITECTOS
C/ Aizoaín 10, oficina 24, 31013 Ansoain. t: 948 197 150
email: estudio@varquitectos.com

ARQUITECTOS
JOSÉ M. ERREA ARGAIZ
JAVIER OFICIALDEGUI AMATRIAIN
SARA VELÁZQUEZ ARIZMENDI
GERMÁN VELÁZQUEZ ARIZMENDI
SILVIA MINGARRO CUARTERO
GERMÁN VELÁZQUEZ ARTEAGA
JESÚS RAMÍREZ SANTESTEBAN
PABLO JAURRIETA MUTILOA
MARÍA GOÑI ALDAY

COLABORADORES
ARQUITECTOS TÉCNICOS
JULIO LÓPEZ DE LAS HUERTAS TELLERÍA
HUGO LAPENA IRIGOYEN

INGENIERÍA DE INSTALACIONES
JG INGENIEROS, S.A.
INGENIERÍA DE ESTRUCTURA
DASEIN S.L.

Todos los derechos reservados. Prohibida la reproducción total o parcial

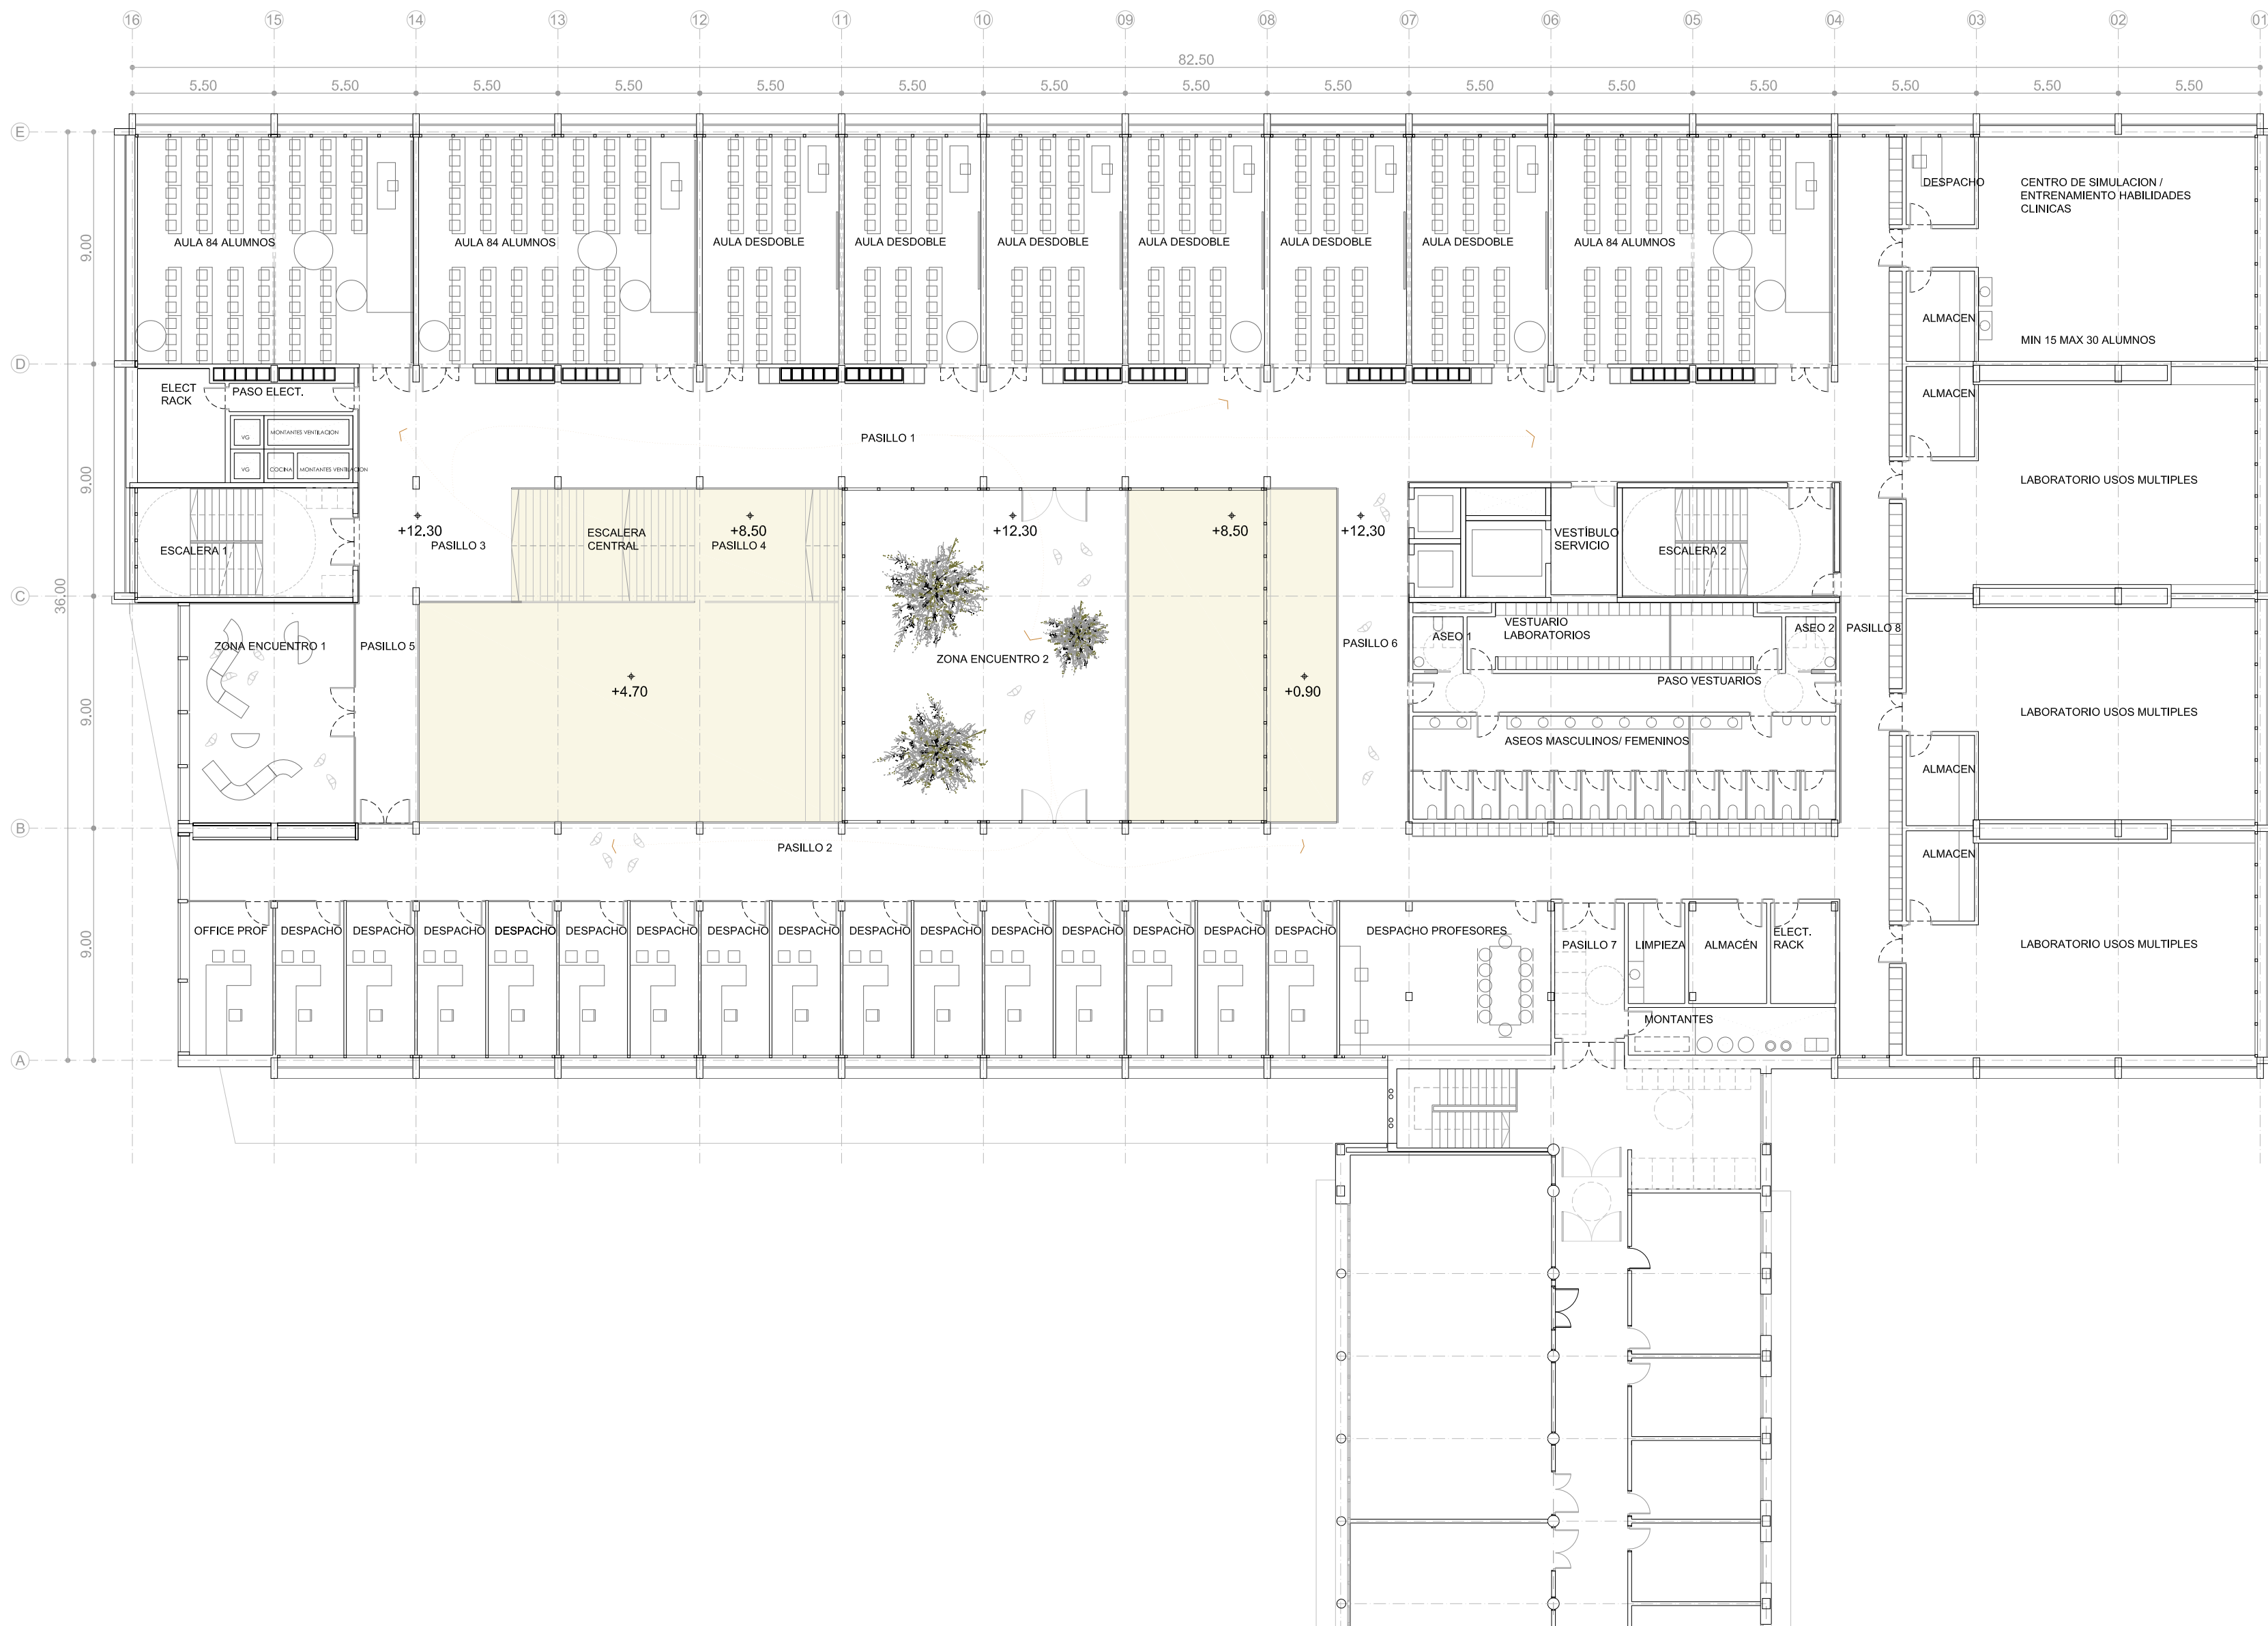

A.01.05


PLANTA TERCERA.
DENOMINACIÓN ESPACIOS.
FACULTAD DE CIENCIAS DE LA SALUD
UNIVERSIDAD PÚBLICA DE NAVARRA
PROYECTO BÁSICO MARZO 2021

PROMOTOR
GOBIERNO DE NAVARRA
DEPARTAMENTO DE UNIVERSIDAD, INNOVACIÓN Y TRANSFORMACIÓN DIGITAL
DIRECCIÓN GENERAL DE UNIVERSIDAD
ESTUDIOS DE ARQUITECTURA
BRYAXIS ARQUITECTOS
Plaza San José, 4-3º, 31001 Pamplona. t: 948 575 543
email: bryaxis@bryaxisarquitectos.com
VARQUITECTOS
C/ Alzoain 10, oficina 24, 31013 Ansoain, t: 948 197 150
email: estudio@varquitectos.com

ARQUITECTOS
JOSÉ M. ERREA ARGAIZ
JAVIER OFICIALDEGUI AMATRIAIN
SARA VELÁZQUEZ ARIZMENDI
GERMÁN VELÁZQUEZ ARIZMENDI
SILVIA MINGARRO CUARTERO
GERMÁN VELÁZQUEZ ARTEAGA
JESÚS RAMÍREZ SANTESTEBAN
PABLO JAURRIETA MUTILOA
MARÍA GOÑI ALDAY
COLABORADORES
ARQUITECTOS TÉCNICOS
JULIO LÓPEZ DE LAS HUERTAS TELLERÍA
HUGO LAPENA IRIGOYEN

INGENIERÍA DE INSTALACIONES
JG INGENIEROS, S.A.
INGENIERÍA DE ESTRUCTURA
DASEIN S.L.

Todos los derechos reservados. Prohibida la reproducción total o parcial

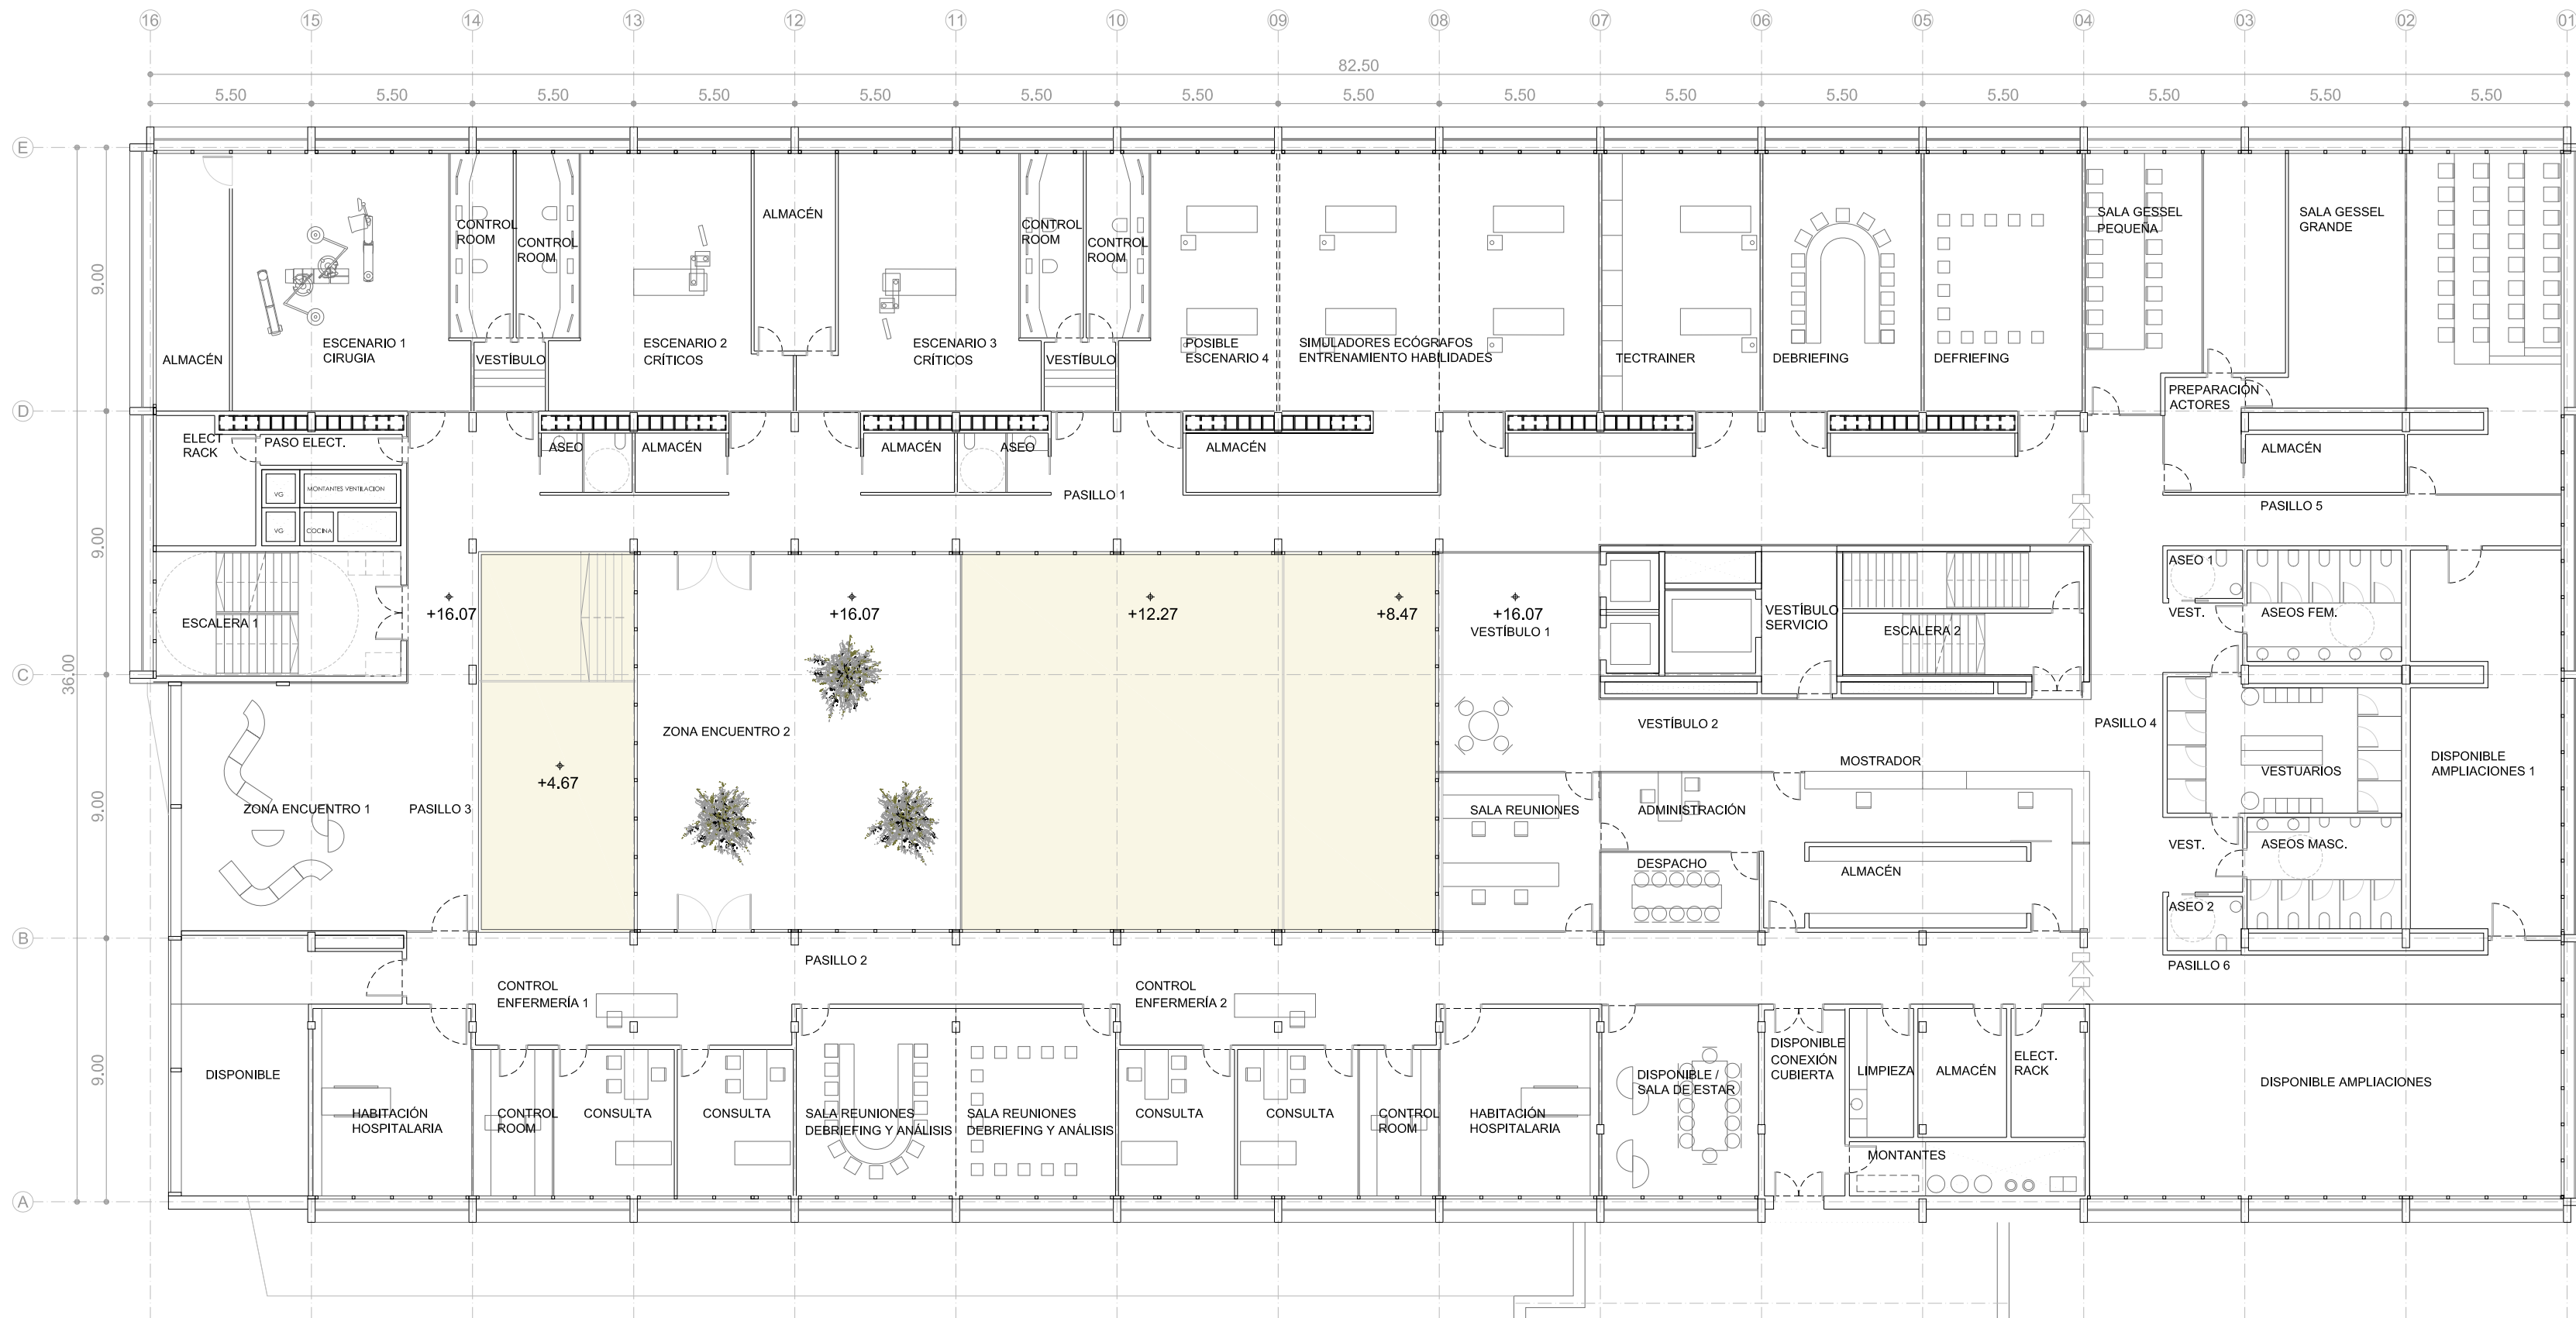

ESCALA A2: 1/200

A.01.06
PLANTA CUARTA.
DENOMINACIÓN ESPACIOS.
FACULTAD DE CIENCIAS DE LA SALUD
UNIVERSIDAD PÚBLICA DE NAVARRA
PROYECTO BASICO MARZO 2021


PROMOTOR
GOBIERNO DE NAVARRA
DEPARTAMENTO DE UNIVERSIDAD, INNOVACIÓN Y TRANSFORMACIÓN DIGITAL
DIRECCIÓN GENERAL DE UNIVERSIDAD
ESTUDIOS DE ARQUITECTURA
BRYAXIS ARQUITECTOS
Plaza San José, 4-3º, 31001 Pamplona. t: 948 575 543
email: bryaxis@bryaxisarquitectos.com
VARQUITECTOS
C/ Aizoaín 10, oficina 24, 31013 Ansoain, t: 948 197 150
email: estudio@varquitectos.com

ARQUITECTOS
JOSÉ M. ERREA ARGAIZ
JAVIER OFICIALDEGUI AMATRIAIN
SARA VELÁZQUEZ ARIZMENDI
GERMÁN VELÁZQUEZ ARIZMENDI
SILVIA MINGARRO CUARTERO
GERMÁN VELÁZQUEZ ARTEAGA
JESÚS RAMÍREZ SANTESTEBAN
PABLO JAURRIETA MUTILOA
MARÍA GOÑI ALDAY

COLABORADORES
ARQUITECTOS TÉCNICOS
JULIO LÓPEZ DE LAS HUERTAS TELLERÍA
HUGO LAPENA IRIGOYEN

INGENIERÍA DE INSTALACIONES
JG INGENIEROS, S.A.
INGENIERÍA DE ESTRUCTURA
DASEIN S.L.

Todos los derechos reservados. Prohibida la reproducción total o parcial

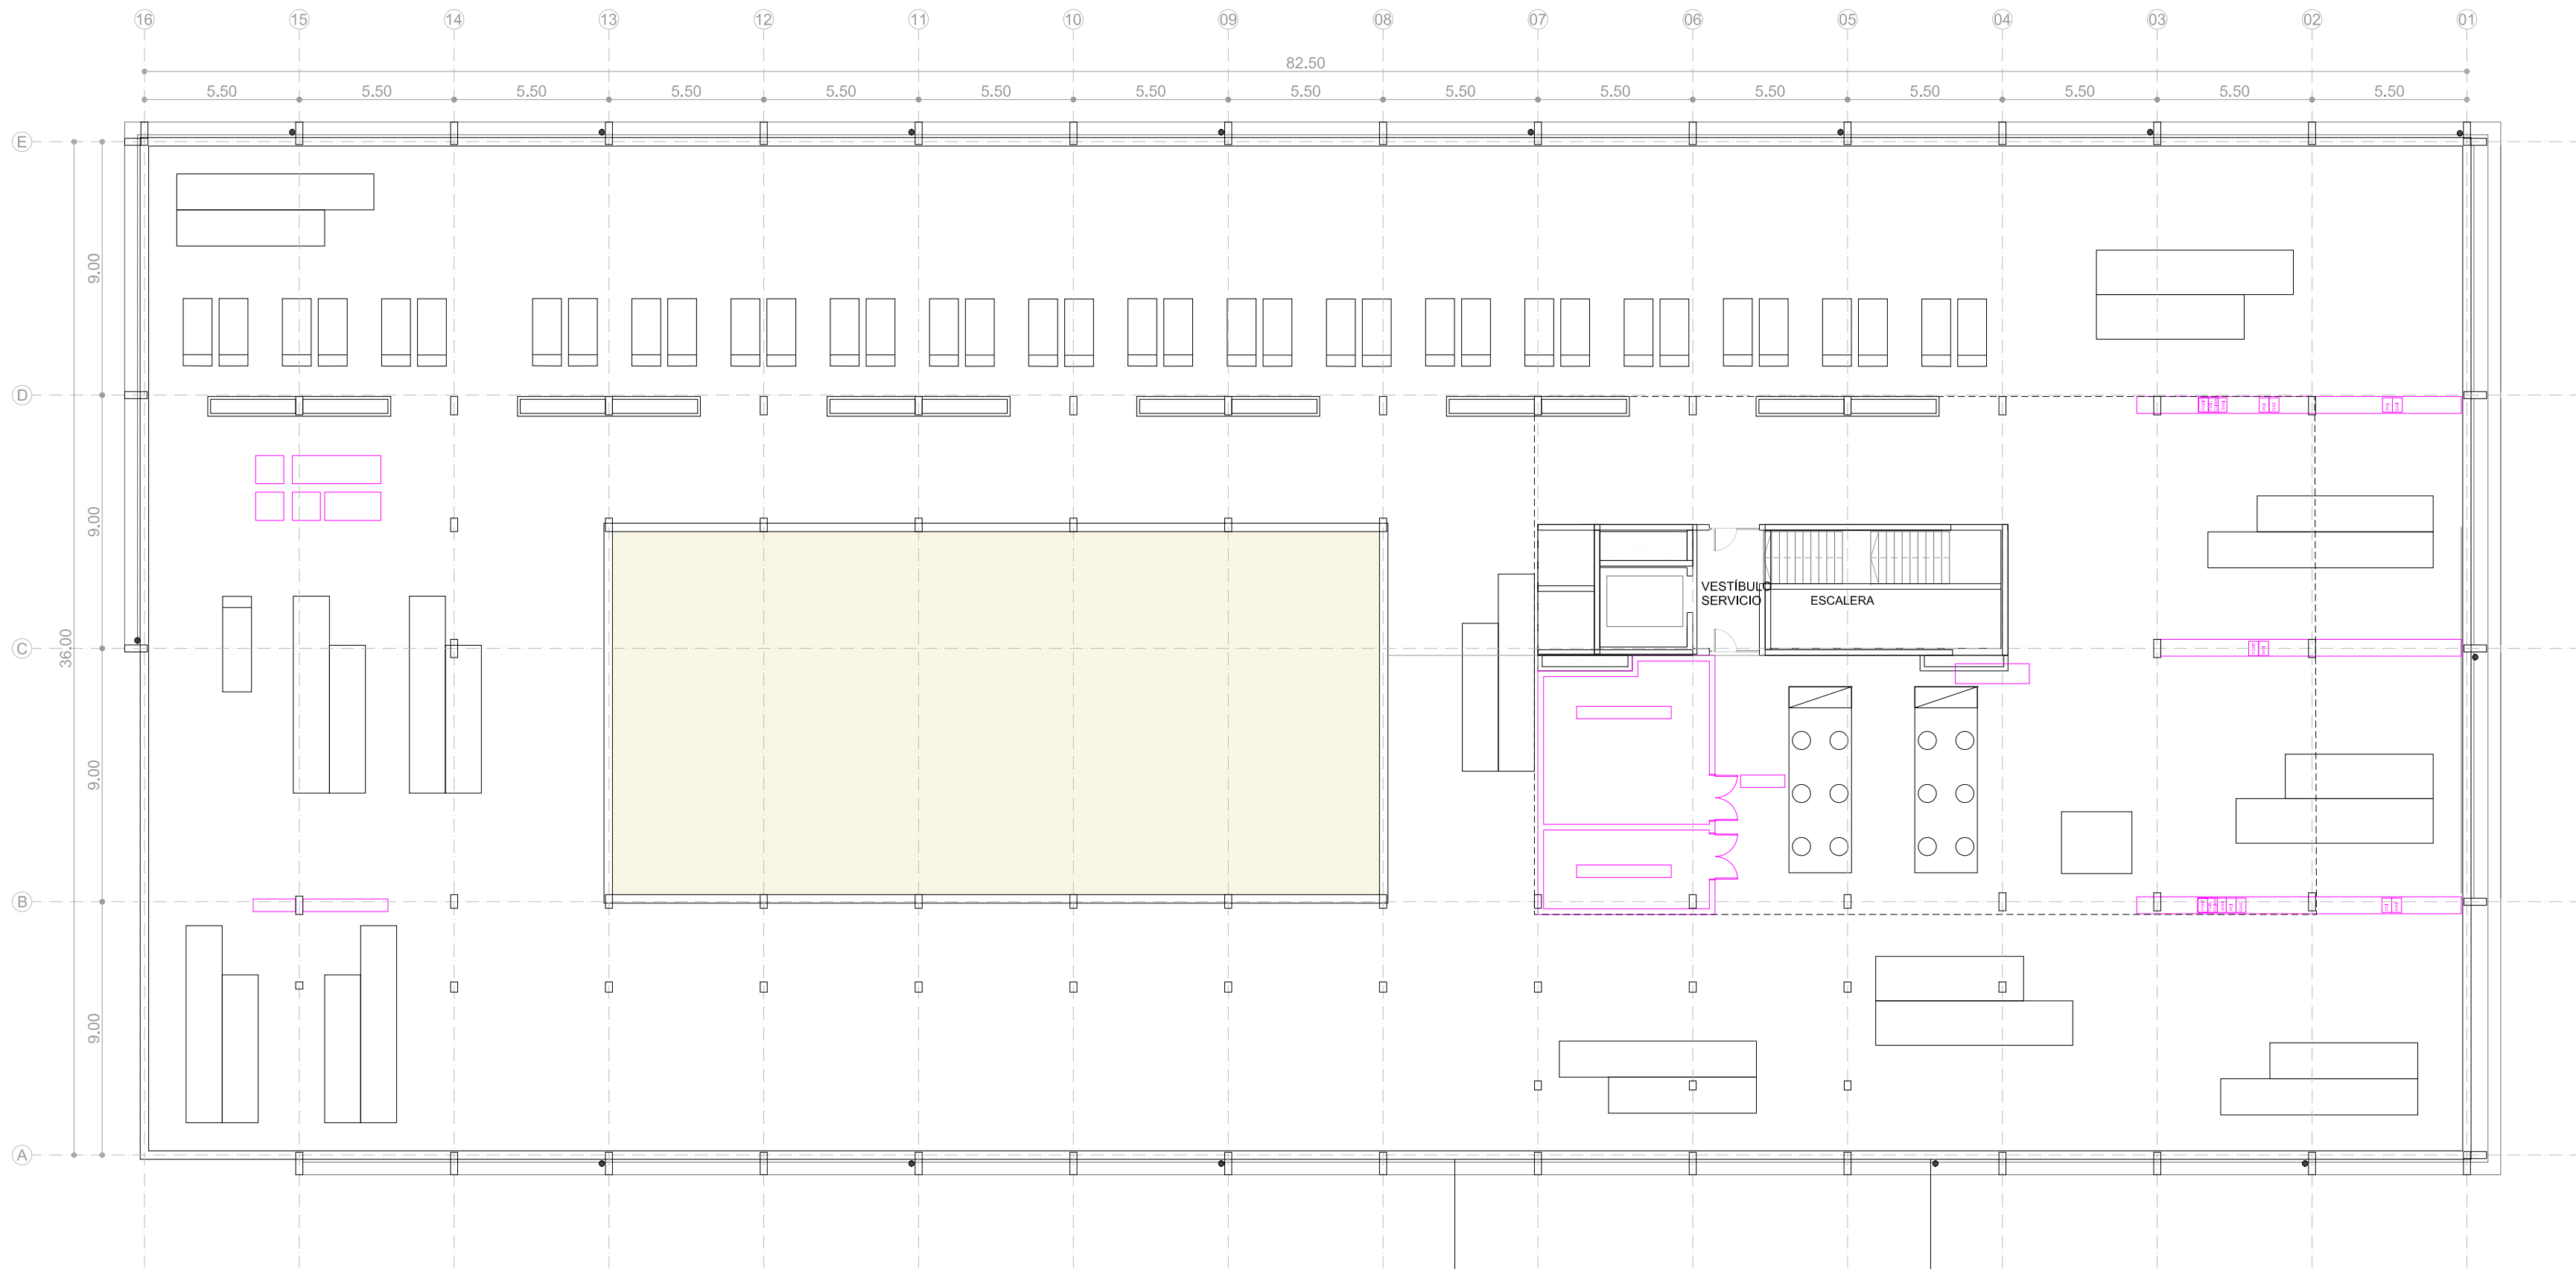

A.01.06

PLANTA TÉCNICA.
DENOMINACIÓN ESPACIOS.
FACULTAD DE CIENCIAS DE LA SALUD
UNIVERSIDAD PÚBLICA DE NAVARRA
PROYECTO BASICO MARZO 2021

PROMOTOR
GOBIERNO DE NAVARRA
DEPARTAMENTO DE UNIVERSIDAD, INNOVACIÓN Y TRANSFORMACIÓN DIGITAL
DIRECCIÓN GENERAL DE UNIVERSIDAD


ESTUDIOS DE ARQUITECTURA
BRYAXIS ARQUITECTOS
Plaza San José, 4-3º, 31001 Pamplona. t: 948 575 543
email: bryaxis@bryaxisarquitectos.com
VARQUITECTOS
C/ Aizoaín 10, oficina 24, 31013 Ansoain, t: 948 197 150
email: estudio@varquitectos.com

ARQUITECTOS
JOSÉ M. ERREA ARGAIZ
JAVIER OFICIALDEGUI AMATRIAIN
SARA VELÁZQUEZ ARIZMENDI
GERMÁN VELÁZQUEZ ARIZMENDI
SILVIA MINGARRO CUARTERO
GERMÁN VELÁZQUEZ ARTEAGA
JESÚS RAMÍREZ SANTESTEBAN
PABLO JAURRIETA MUTILOA
MARÍA GOÑI ALDAY

COLABORADORES
ARQUITECTOS TÉCNICOS
JULIO LÓPEZ DE LAS HUERTAS TELLERÍA
HUGO LAPENA IRIGOYEN

INGENIERÍA DE INSTALACIONES
JG INGENIEROS, S.A.
INGENIERÍA DE ESTRUCTURA
DASEIN S.L.

Todos los derechos reservados. Prohibida la reproducción total o parcial

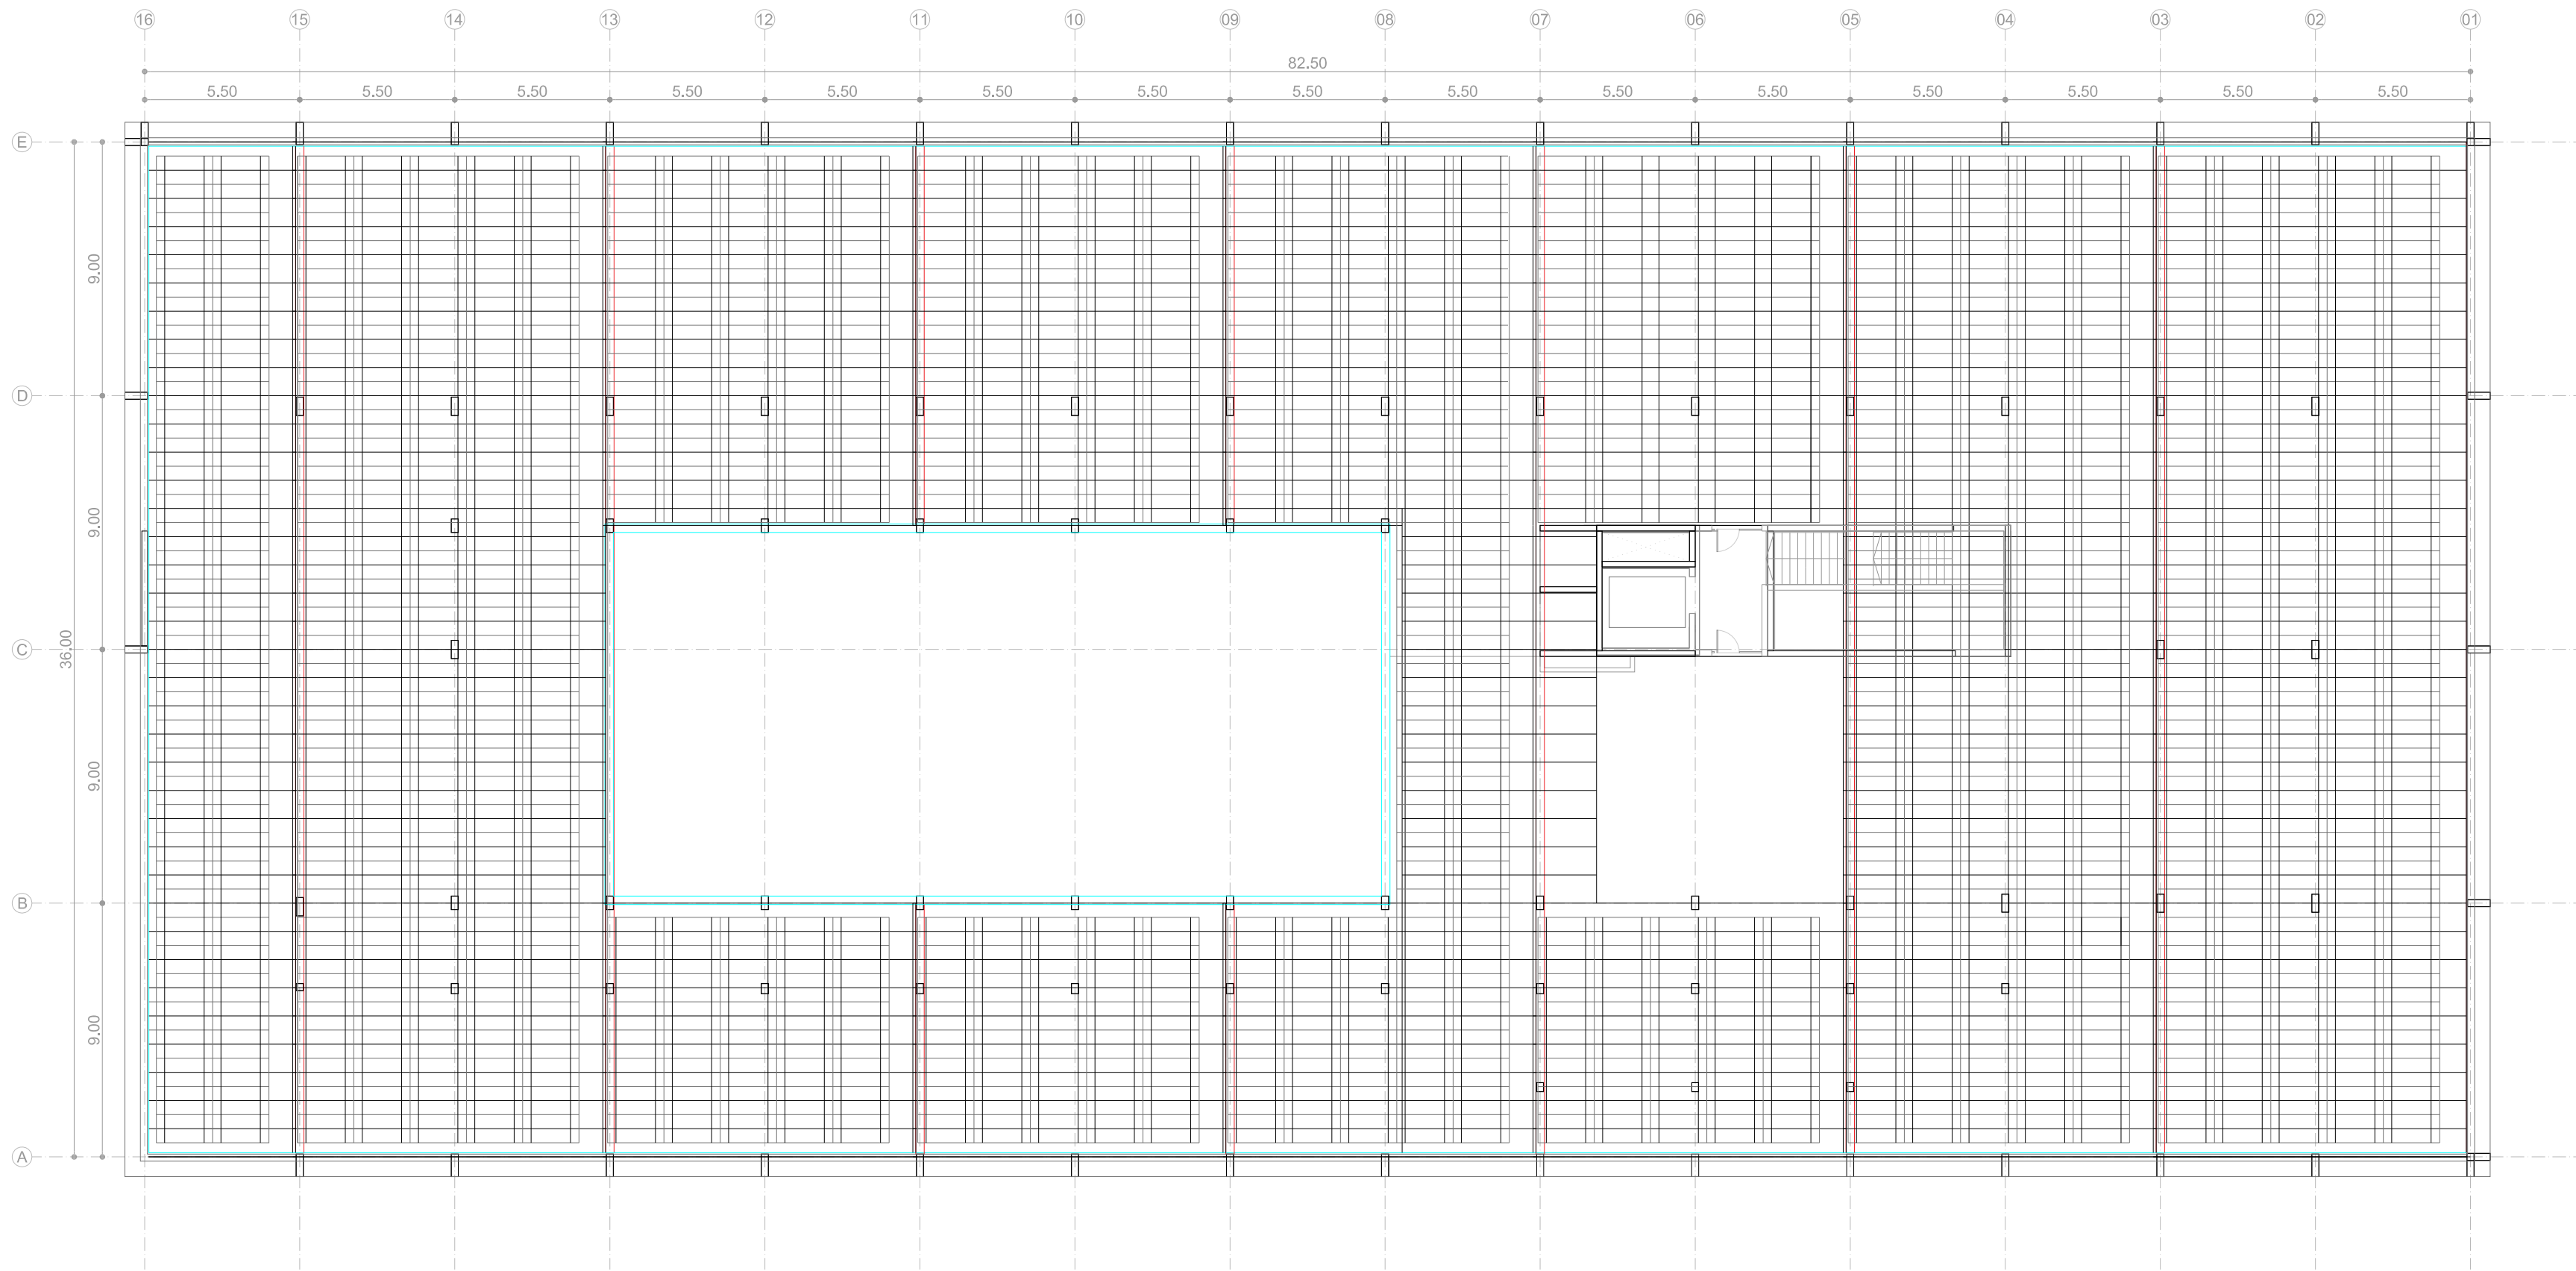

ESCALA A2: 1/200

A.01.06

PLANTA CUBIERTA.
DENOMINACIÓN ESPACIOS.
FACULTAD DE CIENCIAS DE LA SALUD
UNIVERSIDAD PÚBLICA DE NAVARRA
PROYECTO BASICO MARZO 2021

PROMOTOR
GOBIERNO DE NAVARRA
DEPARTAMENTO DE UNIVERSIDAD, INNOVACIÓN Y TRANSFORMACIÓN DIGITAL
DIRECCIÓN GENERAL DE UNIVERSIDAD


ESTUDIOS DE ARQUITECTURA
BRYAXIS ARQUITECTOS
Plaza San José, 4-3º, 31001 Pamplona. t: 948 575 543
email: bryaxis@bryaxisarquitectos.com
VARQUITECTOS
C/ Aizoaín 10, oficina 24, 31013 Ansoaín, t: 948 197 150
email: estudio@arquitectos.com

ARQUITECTOS
JOSÉ M. ERREA ARGAIZ
JAVIER OFICIALDEGUI AMATRIAIN
SARA VELÁZQUEZ ARIZMENDI
GERMÁN VELÁZQUEZ ARIZMENDI
SILVIA MINGARRO CUARTERO
GERMÁN VELÁZQUEZ ARTEAGA
JESÚS RAMÍREZ SANTESTEBAN
PABLO JAURRIETA MUTILOA
MARÍA GOÑI ALDAY


COLABORADORES
ARQUITECTOS TÉCNICOS
JULIO LÓPEZ DE LAS HUERTAS TELLERÍA
HUGO LAPENA IRIGOYEN

INGENIERÍA DE INSTALACIONES
JG INGENIEROS, S.A.
INGENIERÍA DE ESTRUCTURA
DASEIN S.L.


Todos los derechos reservados. Prohibida la reproducción total o parcial

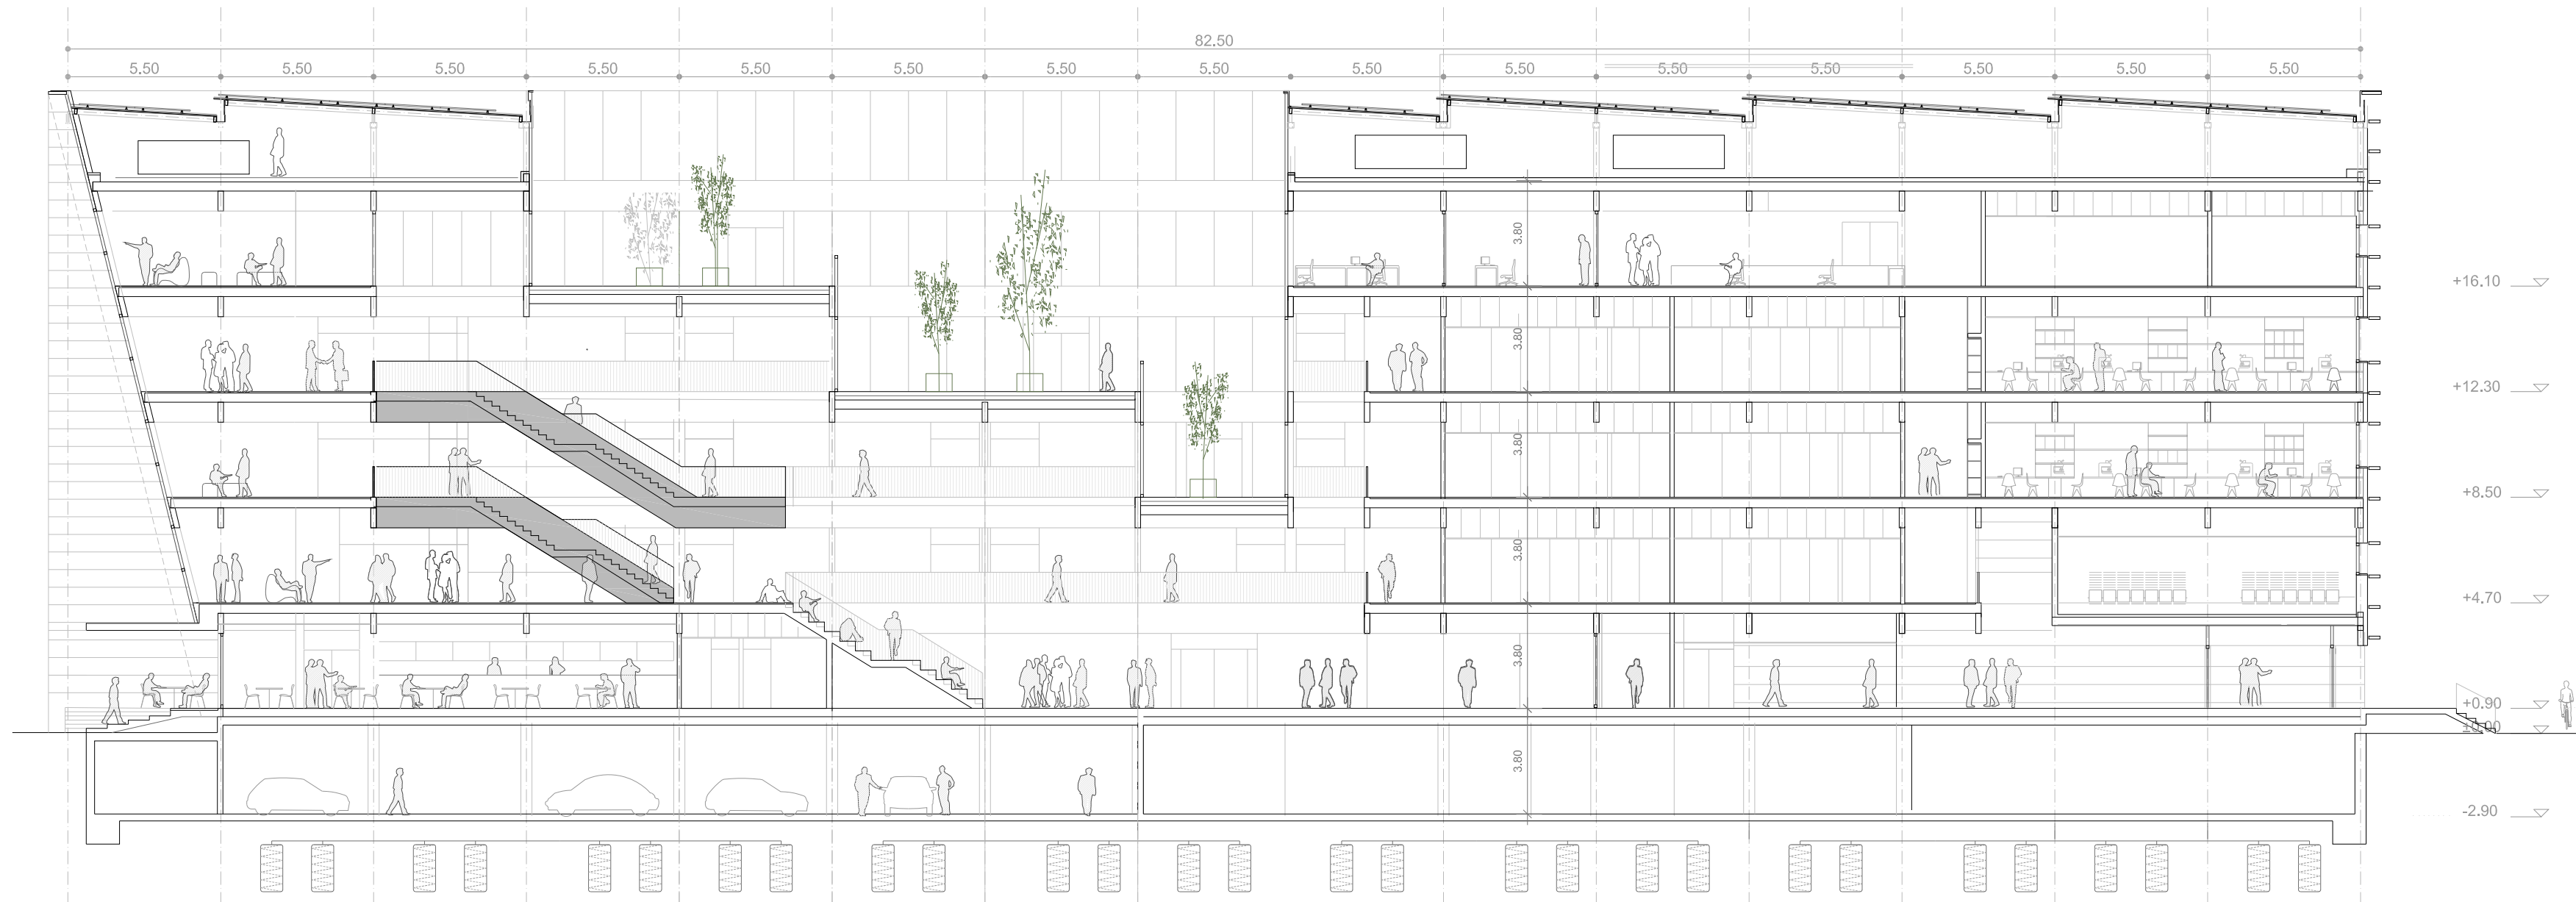

SECCION LONGITUDINAL 1

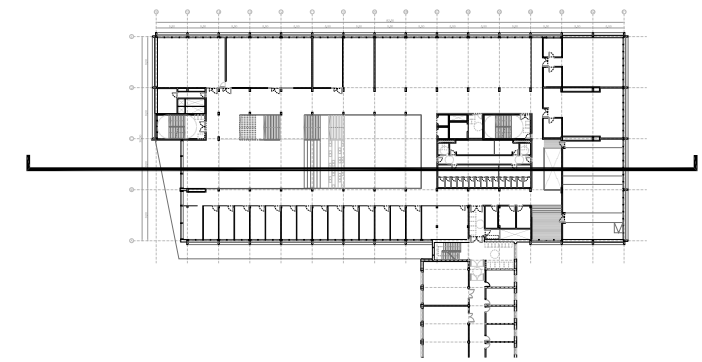

PLANTA PRIMERA

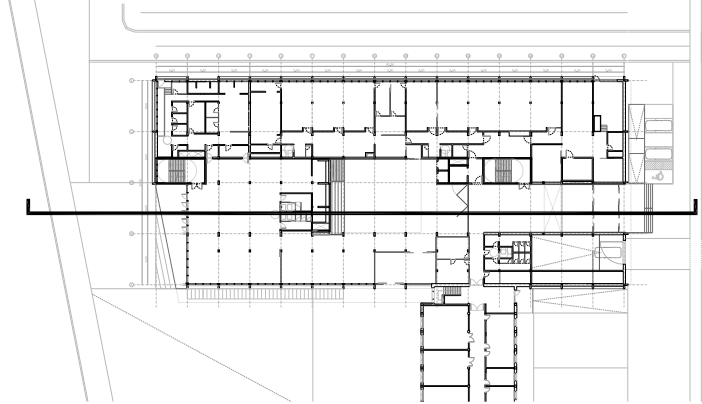

PLANTA BAJA



A.02.01

SECCION LONGITUDINAL 1

FACULTAD DE CIENCIAS DE LA SALUD
UNIVERSIDAD PÚBLICA DE NAVARRA
PROYECTO BASICO MARZO 2021

PROMOTOR

GOBIERNO DE NAVARRA
DEPARTAMENTO DE UNIVERSIDAD, INNOVACIÓN Y
TRANSFORMACIÓN DIGITAL
DIRECCIÓN GENERAL DE UNIVERSIDAD

ESTUDIOS DE ARQUITECTURA

BRYAXIS ARQUITECTOS
Plaza San José, 4-3º, 31001 Pamplona. t: 948 575 543
email: bryaxis@bryaxisarquitectos.com
VARQUITECTOS
C/ Aizoaín 10, oficina 24, 31013 Ansoain, t: 948 197 150
email: estudio@varquitectos.com

ARQUITECTOS


JOSÉ M. ERREA ARGAIZ
JAVIER OFICIALDEGUI AMATRIAIN
SARA VELÁZQUEZ ARIZMENDI
GERMÁN VELÁZQUEZ ARIZMENDI
SILVIA MINGARRO CUARTERO
GERMÁN VELÁZQUEZ ARTEAGA
JESÚS RAMÍREZ SANTESTEBAN
PABLO JAURRIETA MUTILOA
MARÍA GOÑI ALDAY

COLABORADORES


ARQUITECTOS TÉCNICOS
JULIO LÓPEZ DE LAS HUERTAS TELLERÍA
HUGO LAPENA IRIGOYEN

INGENIERÍA DE INSTALACIONES
JG INGENIEROS, S.A.
INGENIERÍA DE ESTRUCTURA
DASEIN S.L.


Todos los derechos reservados. Prohibida la reproducción total o parcial

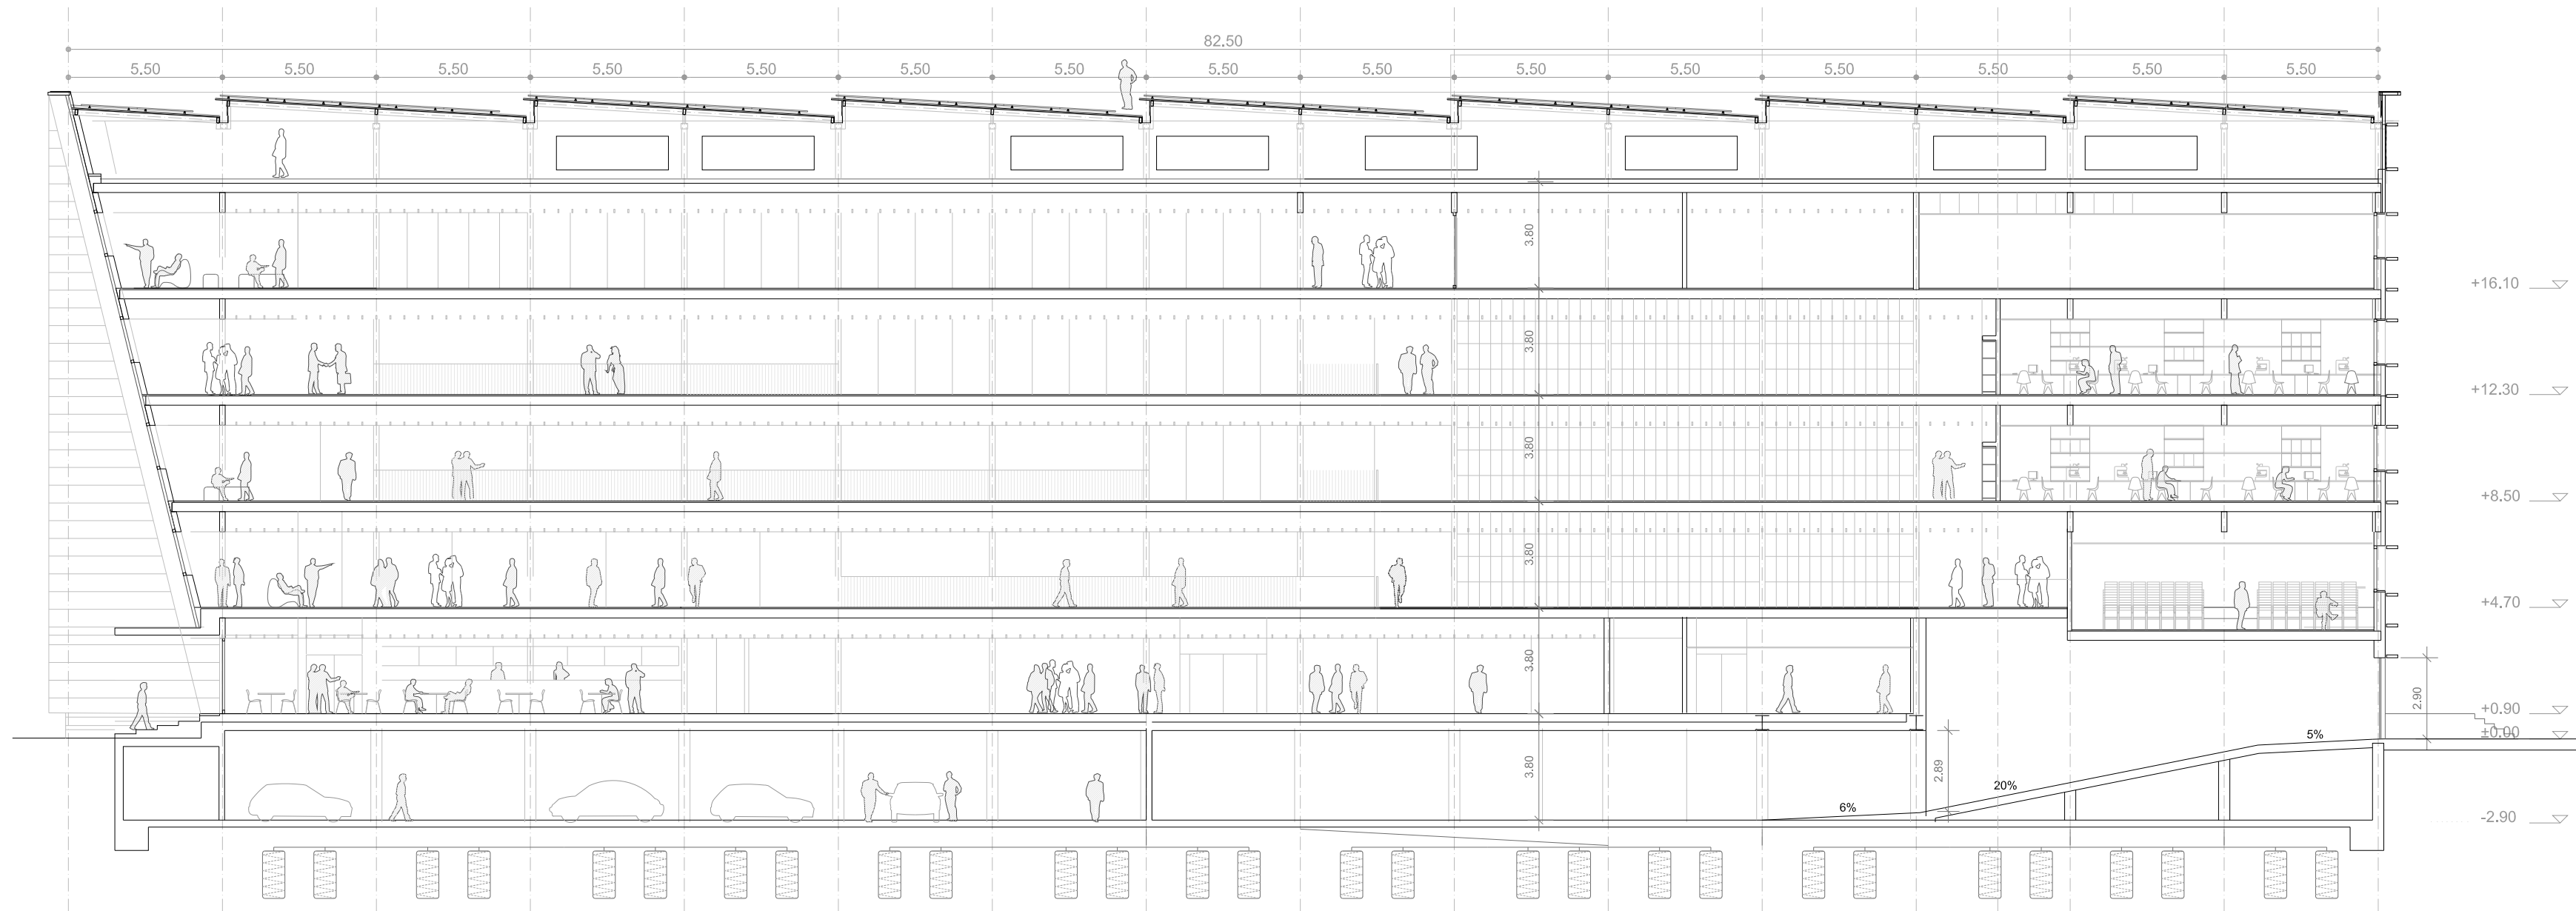


SECCION LONGITUDINAL 2

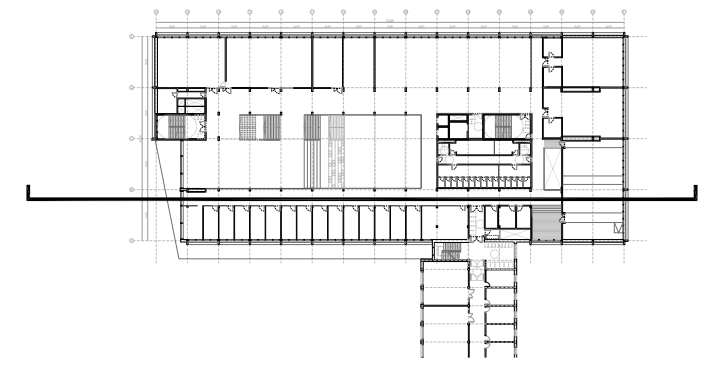

PLANTA PRIMERA

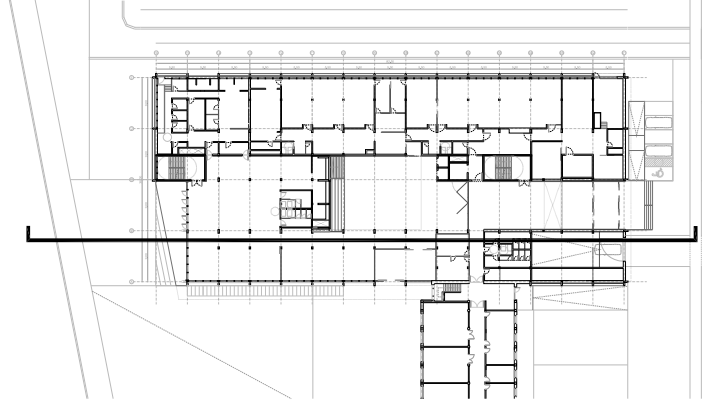

PLANTA BAJA

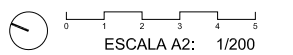

A.02.02

SECCION LONGITUDINAL 2

FACULTAD DE CIENCIAS DE LA SALUD
UNIVERSIDAD PÚBLICA DE NAVARRA
PROYECTO BASICO MARZO 2021

PROMOTOR

GOBIERNO DE NAVARRA
DEPARTAMENTO DE UNIVERSIDAD, INNOVACIÓN Y
TRANSFORMACIÓN DIGITAL
DIRECCIÓN GENERAL DE UNIVERSIDAD

ESTUDIOS DE ARQUITECTURA

BRYAXIS ARQUITECTOS
Plaza San José, 4-3º, 31001 Pamplona. t: 948 575 543
email: bryaxis@bryaxisarquitectos.com
VARQUITECTOS
C/ Aizoaín 10, oficina 24, 31013 Ansoain, t: 948 197 150
email: estudio@varquitectos.com

ARQUITECTOS


JOSÉ M. ERREA ARGAIZ
JAVIER OFICIALDEGUI AMATRIAIN
SARA VELÁZQUEZ ARIZMENDI
GERMÁN VELÁZQUEZ ARIZMENDI
SILVIA MINGARRO CUARTERO
GERMÁN VELÁZQUEZ ARTEAGA
JESÚS RAMÍREZ SANTESTEBAN
PABLO JAURRIETA MUTILOA
MARÍA GOÑI ALDAY

COLABORADORES


ARQUITECTOS TÉCNICOS
JULIO LÓPEZ DE LAS HUERTAS TELLERÍA
HUGO LAPENA IRIGOYEN

INGENIERÍA DE INSTALACIONES
JG INGENIEROS, S.A.
INGENIERÍA DE ESTRUCTURA
DASEIN S.L.


Todos los derechos reservados. Prohibida la reproducción total o parcial

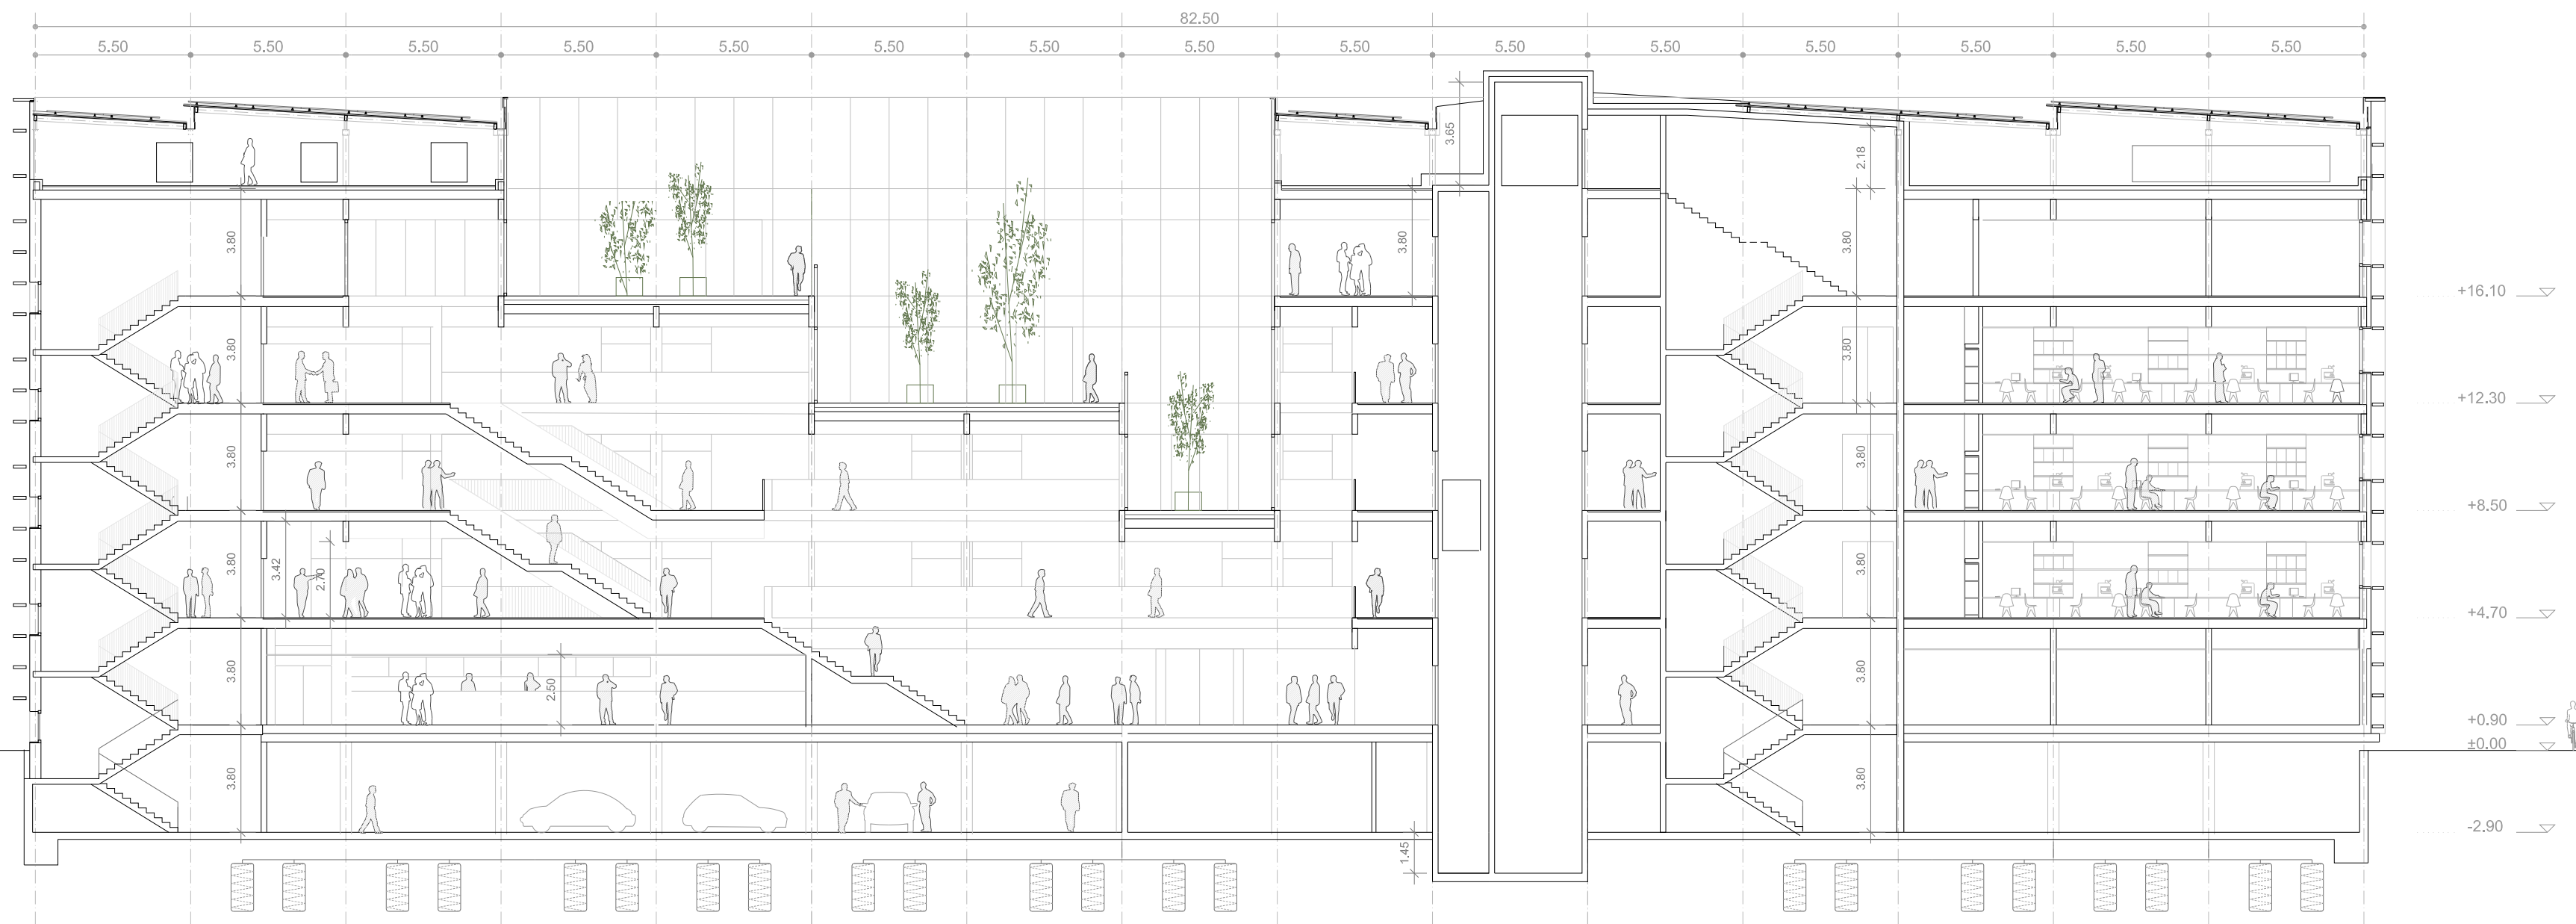


SECCION LONGITUDINAL 3

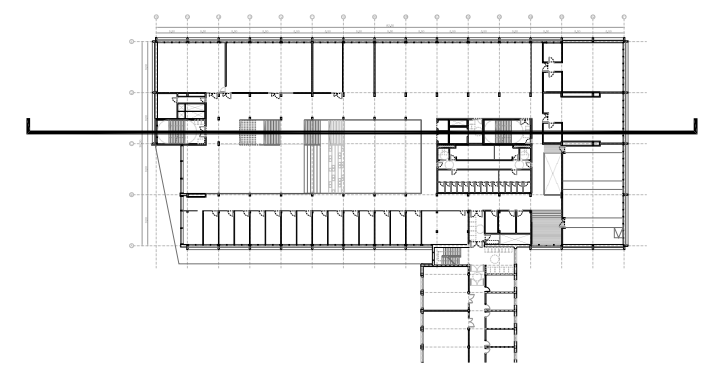

PLANTA PRIMERA

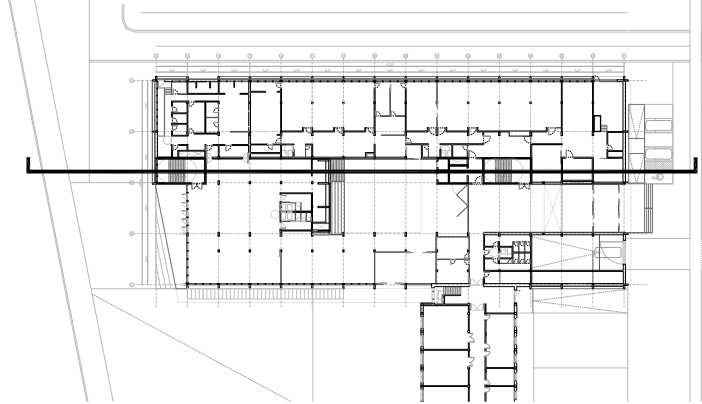

PLANTA BAJA

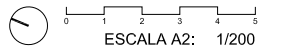

A.02.03

SECCION LONGITUDINAL 3

FACULTAD DE CIENCIAS DE LA SALUD
UNIVERSIDAD PÚBLICA DE NAVARRA
PROYECTO BASICO MARZO 2021

PROMOTOR

GOBIERNO DE NAVARRA
DEPARTAMENTO DE UNIVERSIDAD, INNOVACIÓN Y
TRANSFORMACIÓN DIGITAL
DIRECCIÓN GENERAL DE UNIVERSIDAD

ESTUDIOS DE ARQUITECTURA

BRYAXIS ARQUITECTOS
Plaza San José, 4-3º, 31001 Pamplona. t: 948 575 543
email: bryaxis@bryaxisarquitectos.com
VARQUITECTOS
C/ Aizoaín 10, oficina 24, 31013 Ansoain, t: 948 197 150
email: estudio@varquitectos.com

ARQUITECTOS


JOSÉ M. ERREA ARGAIZ
JAVIER OFICIALDEGUI AMATRIAIN
SARA VELÁZQUEZ ARIZMENDI
GERMÁN VELÁZQUEZ ARIZMENDI
SILVIA MINGARRO CUARTERO
GERMÁN VELÁZQUEZ ARTEAGA
JESÚS RAMÍREZ SANTESTEBAN
PABLO JAURRIETA MUTILOA
MARÍA GOÑI ALDAY

COLABORADORES


ARQUITECTOS TÉCNICOS
JULIO LÓPEZ DE LAS HUERTAS TELLERÍA
HUGO LAPENA IRIGOYEN

INGENIERÍA DE INSTALACIONES
JG INGENIEROS, S.A.
INGENIERÍA DE ESTRUCTURA
DASEIN S.L.


Todos los derechos reservados. Prohibida la reproducción total o parcial

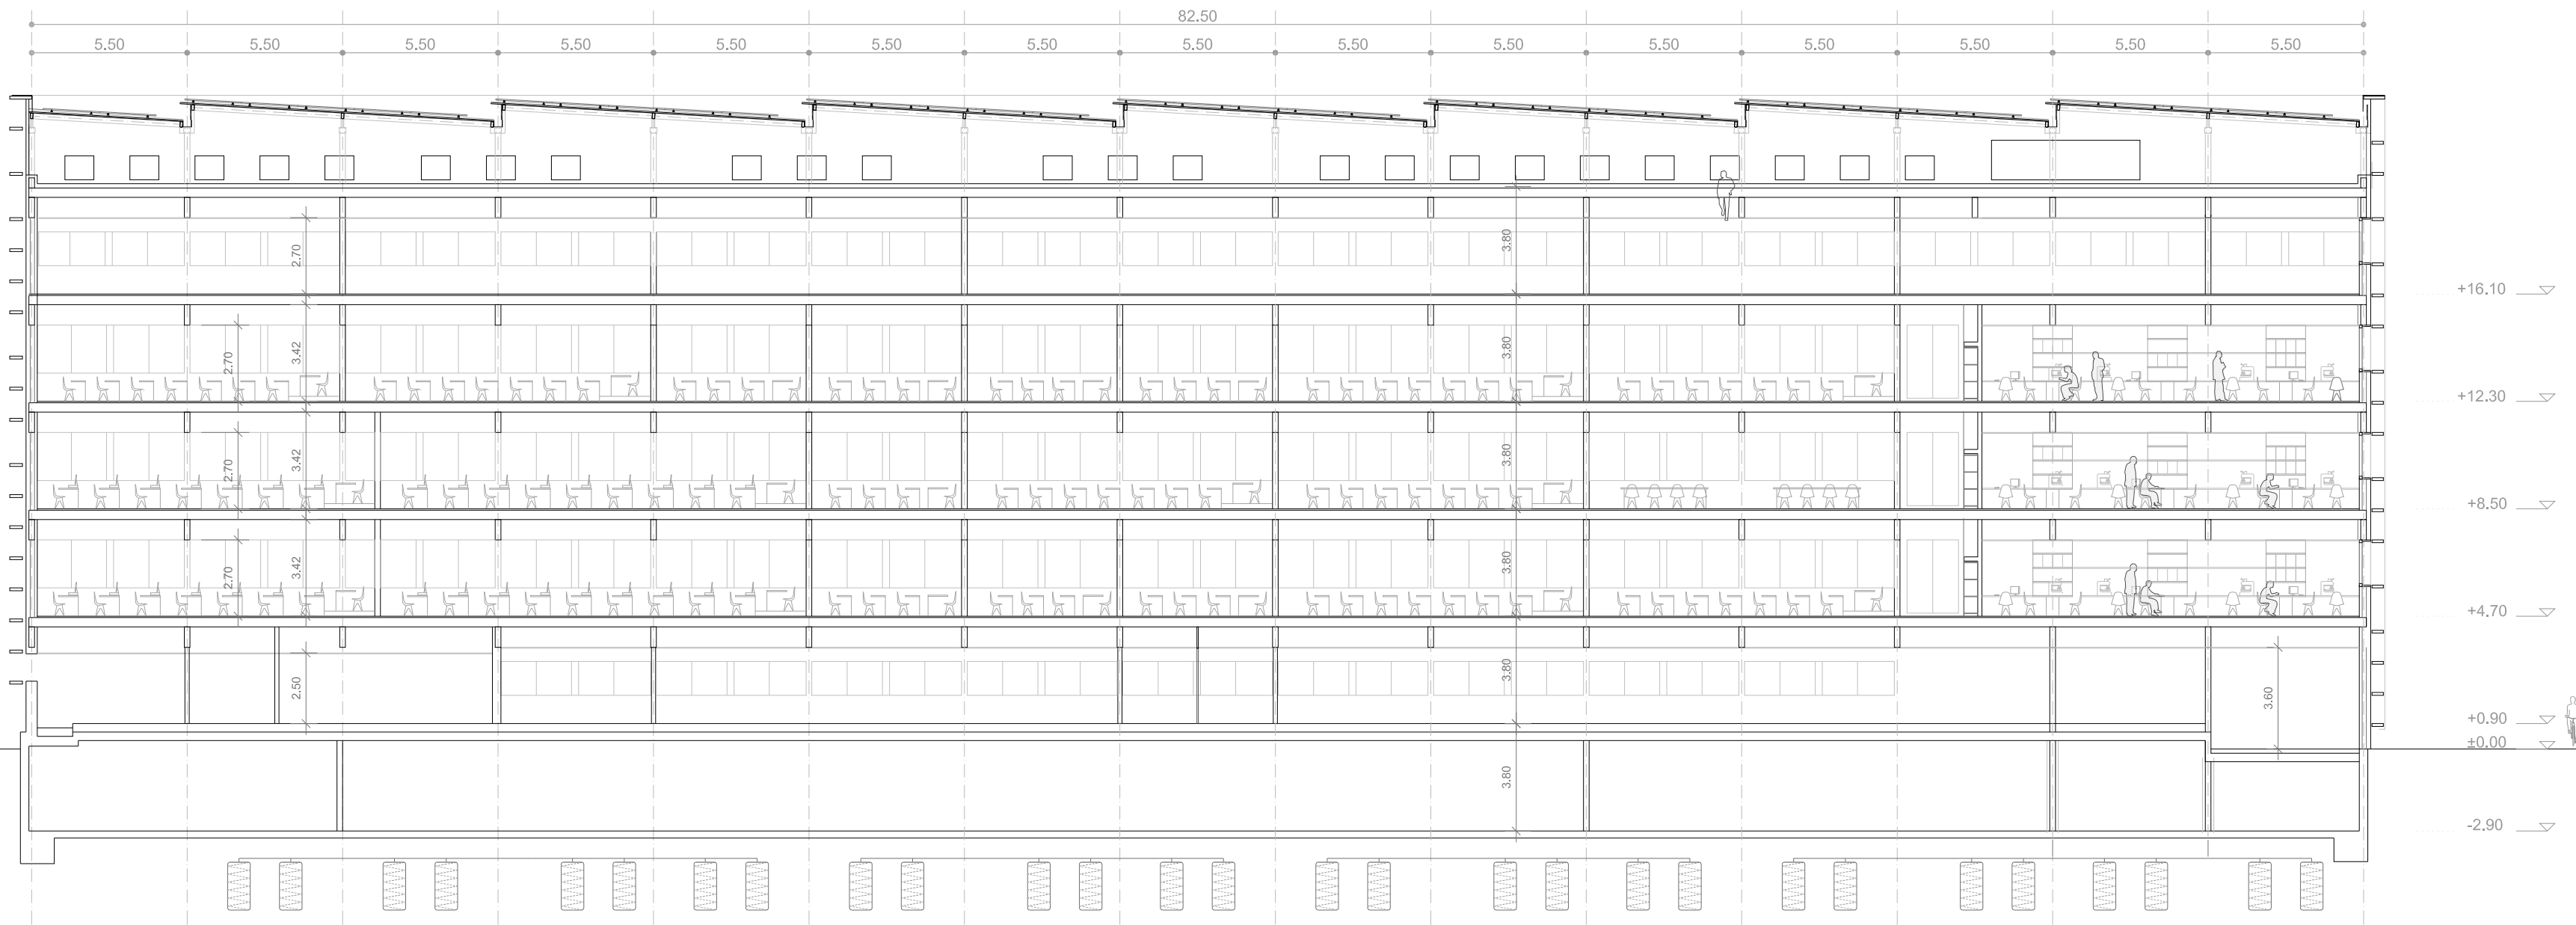

SECCION LONGITUDINAL 4

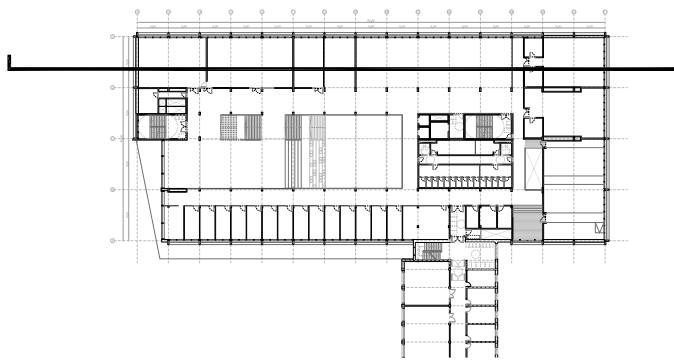

PLANTA PRIMERA

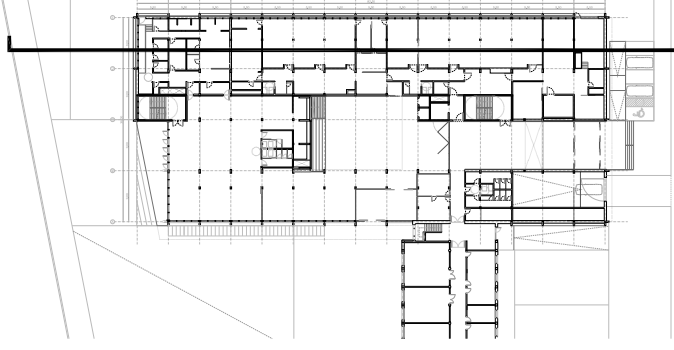

PLANTA BAJA



A.02.04

SECCION LONGITUDINAL 4

FACULTAD DE CIENCIAS DE LA SALUD
UNIVERSIDAD PÚBLICA DE NAVARRA
PROYECTO BASICO MARZO 2021

PROMOTOR

GOBIERNO DE NAVARRA
DEPARTAMENTO DE UNIVERSIDAD, INNOVACIÓN Y TRANSFORMACIÓN DIGITAL
DIRECCIÓN GENERAL DE UNIVERSIDAD

ESTUDIOS DE ARQUITECTURA

BRYAXIS ARQUITECTOS
Plaza San José, 4-3º, 31001 Pamplona. t: 948 575 543
email: bryaxis@bryaxisarquitectos.com
VARQUITECTOS
C/ Aizoaín 10, oficina 24, 31013 Ansoain, t: 948 197 150
email: estudio@varquitectos.com

ARQUITECTOS


JOSÉ M. ERREA ARGAIZ
JAVIER OFICIALDEGUI AMATRIAIN
SARA VELÁZQUEZ ARIZMENDI
GERMÁN VELÁZQUEZ ARIZMENDI
SILVIA MINGARRO CUARTERO
GERMÁN VELÁZQUEZ ARTEAGA
JESÚS RAMÍREZ SANTESEBÁN
PABLO JAURRIETA MUTILOA
MARÍA GOÑI ALDAY

COLABORADORES


ARQUITECTOS TÉCNICOS
JULIO LÓPEZ DE LAS HUERTAS TELLERÍA
HUGO LAPENA IRIGOYEN

INGENIERÍA DE INSTALACIONES
JG INGENIEROS, S.A.
INGENIERÍA DE ESTRUCTURA
DASEIN S.L.


Todos los derechos reservados. Prohibida la reproducción total o parcial

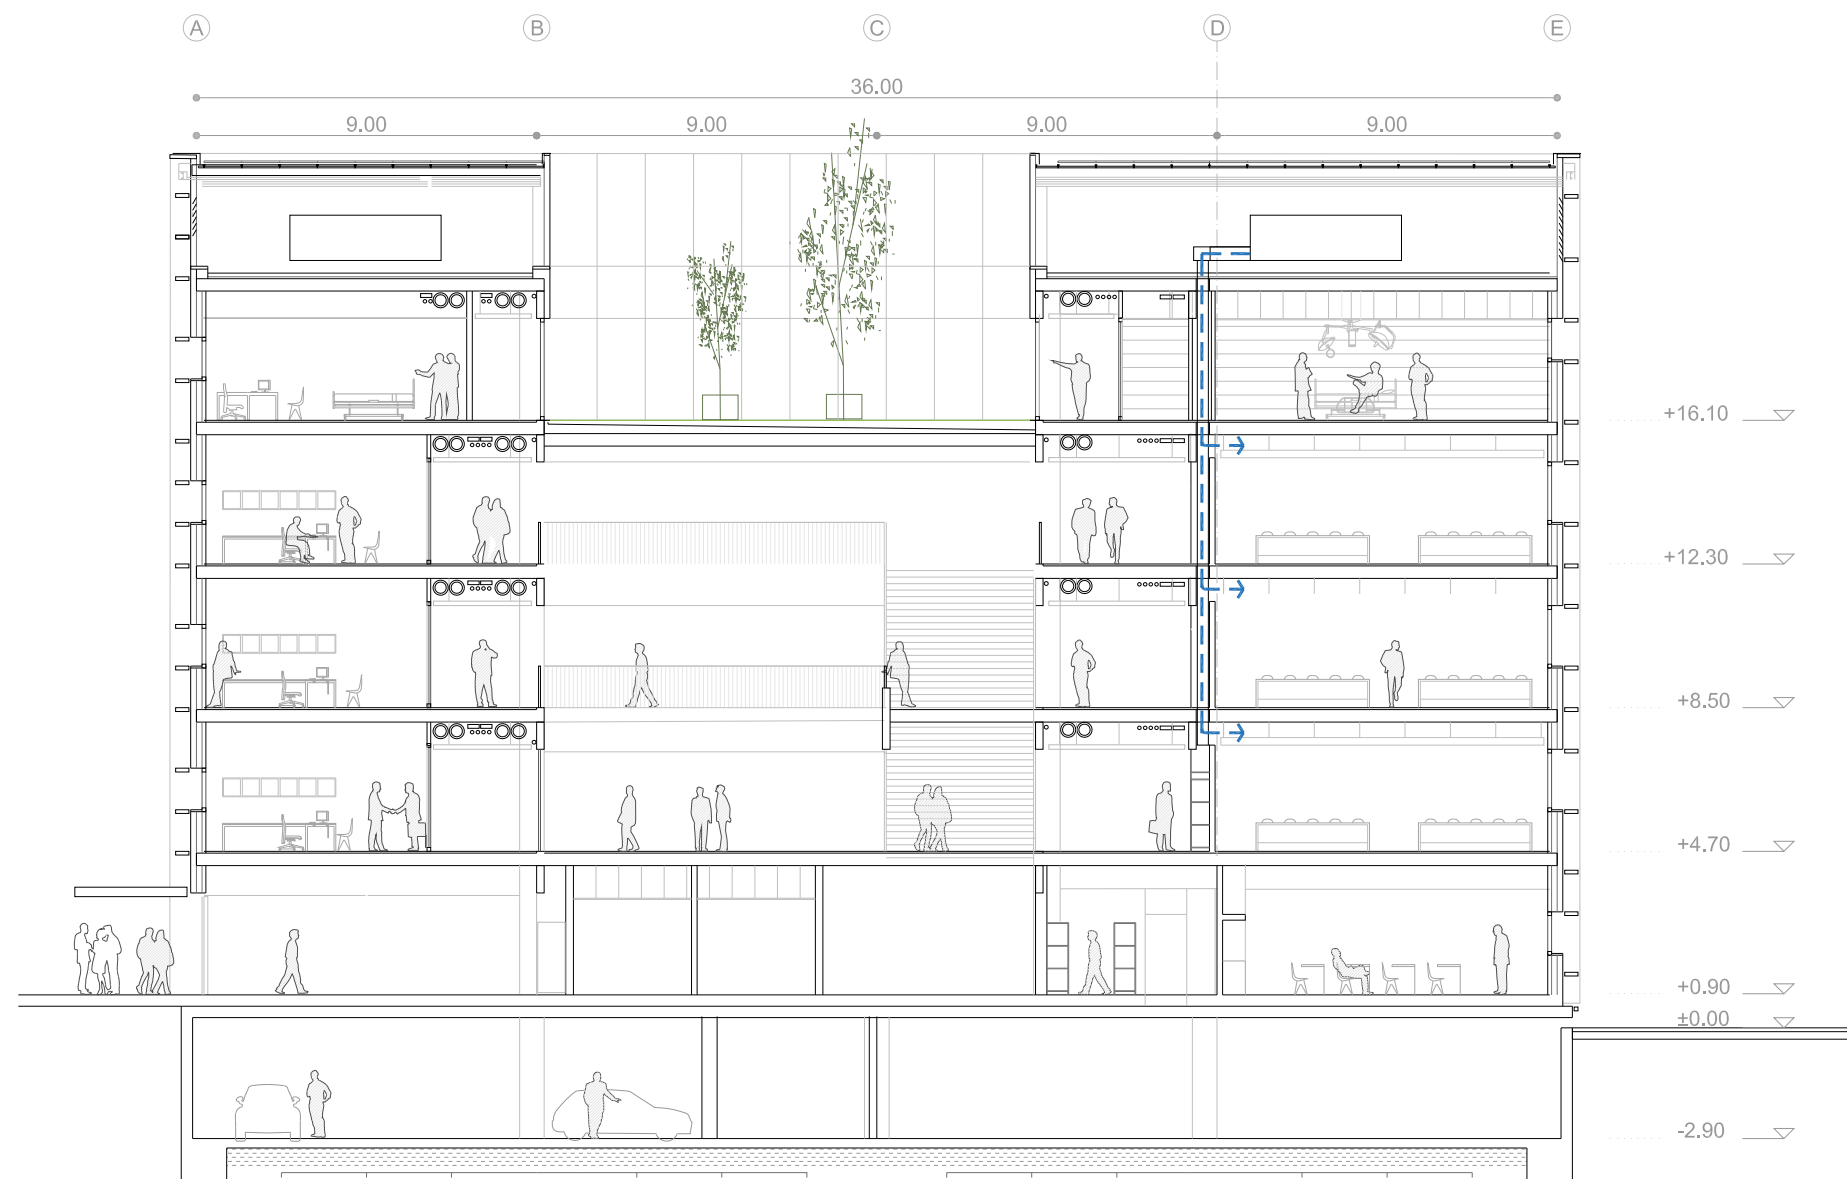


SECCION TRANSVERSAL 2

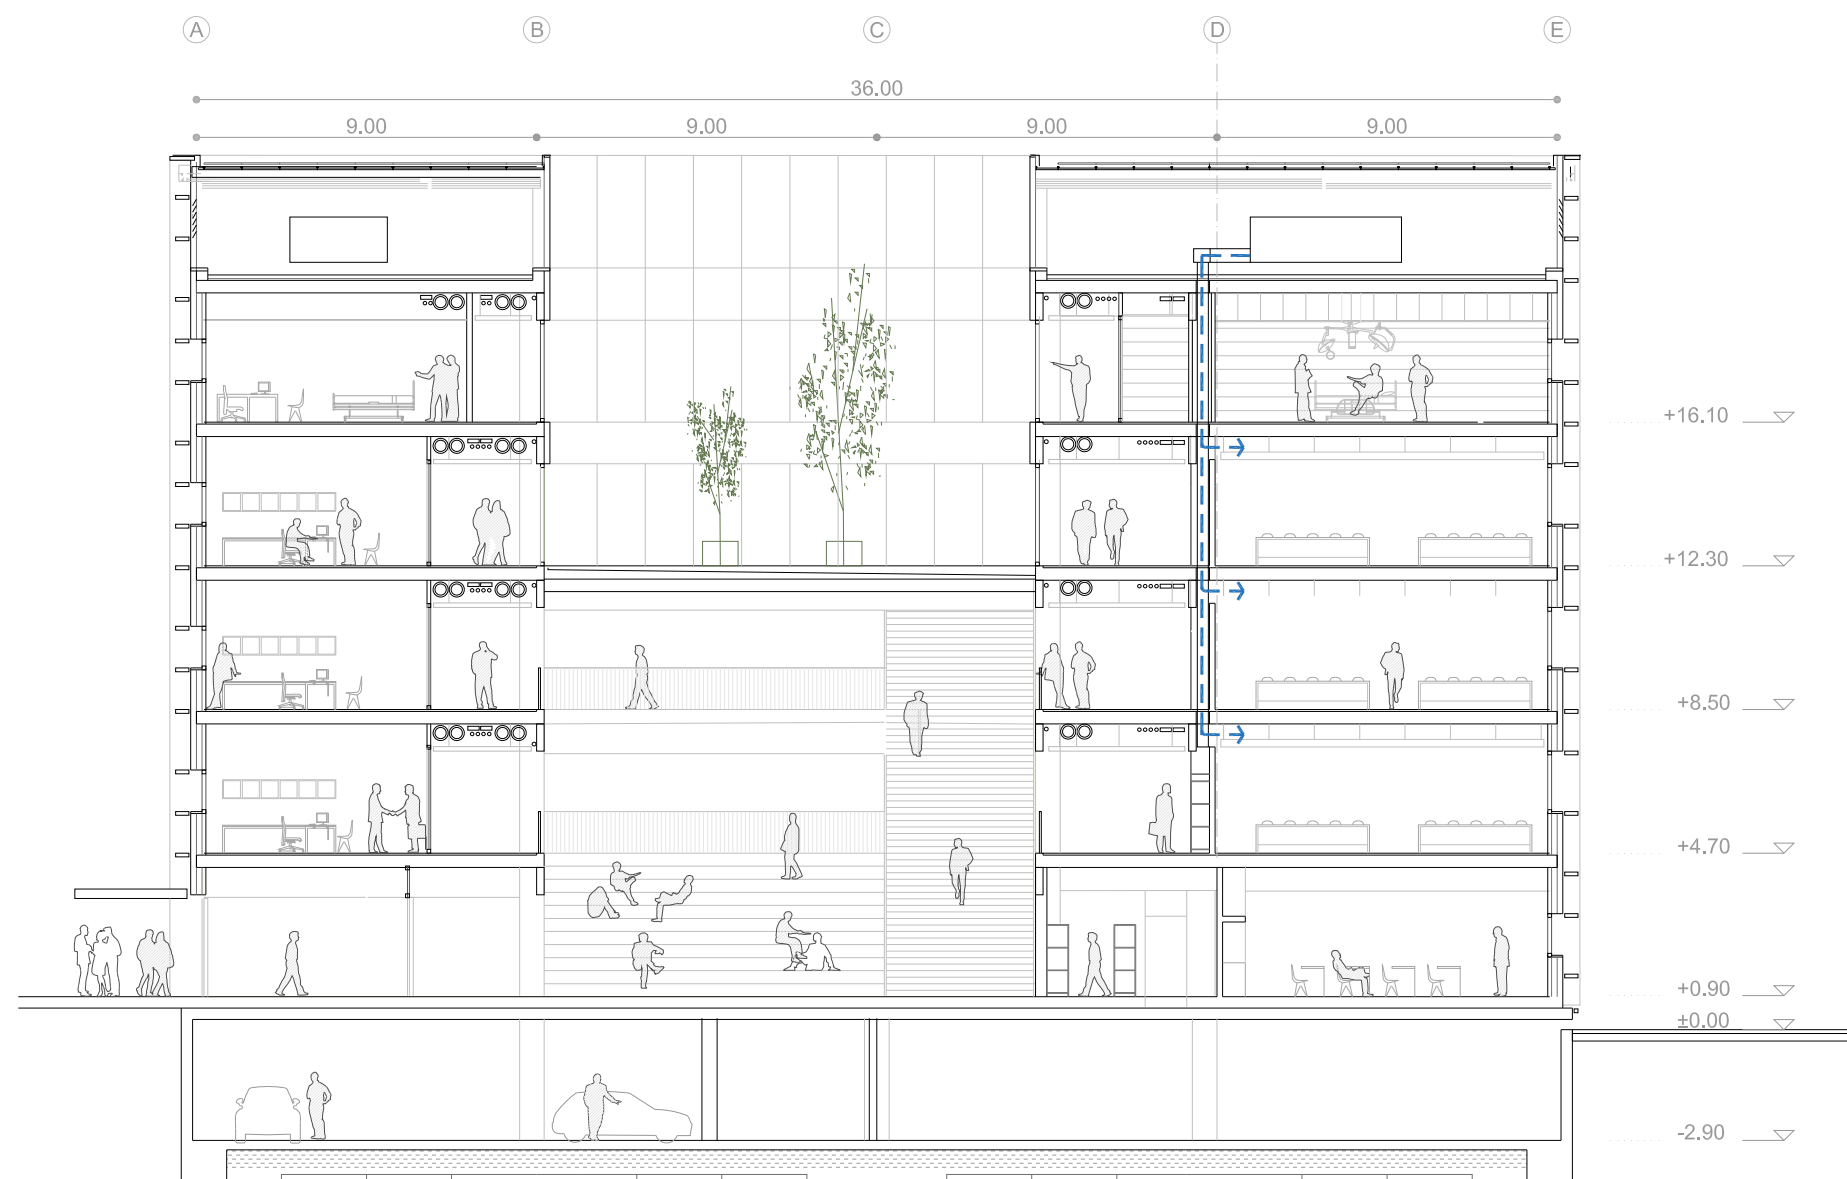

SECCION TRANSVERSAL 1

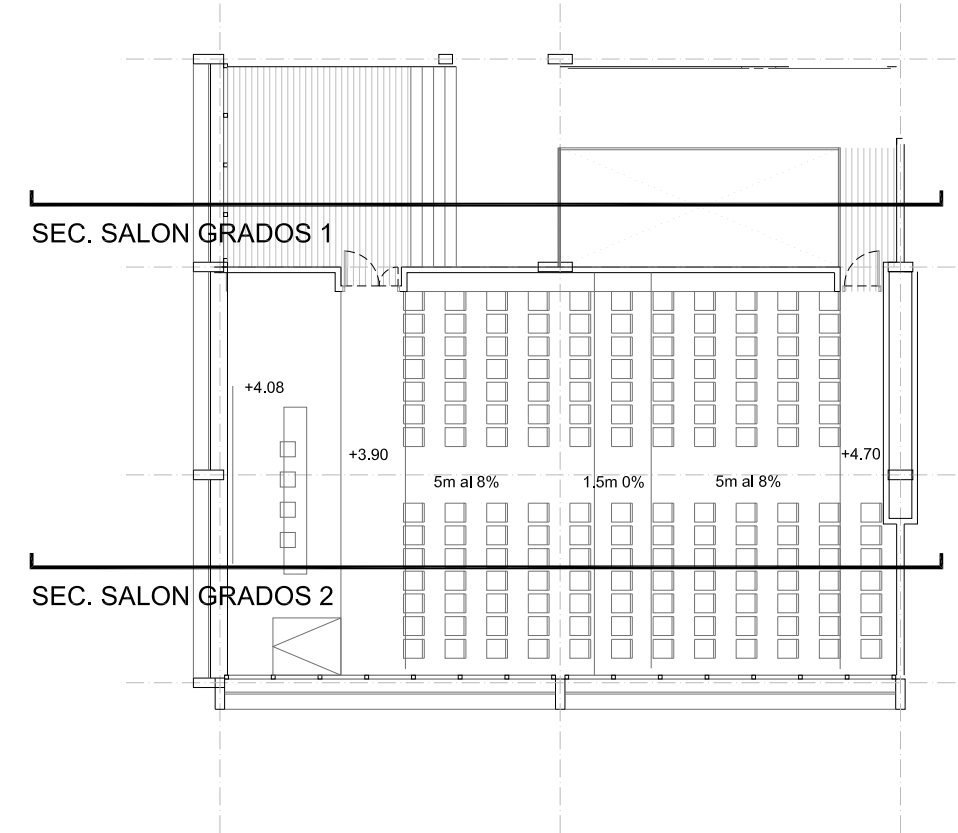


SEC. SALON GRADOS 1

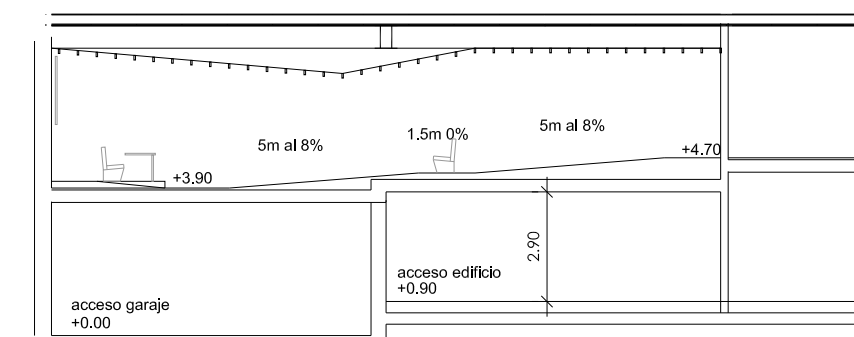

SEC. SALON GRADOS 2

SECCION TRANSVERSAL ZONA SALON DE GRADOS

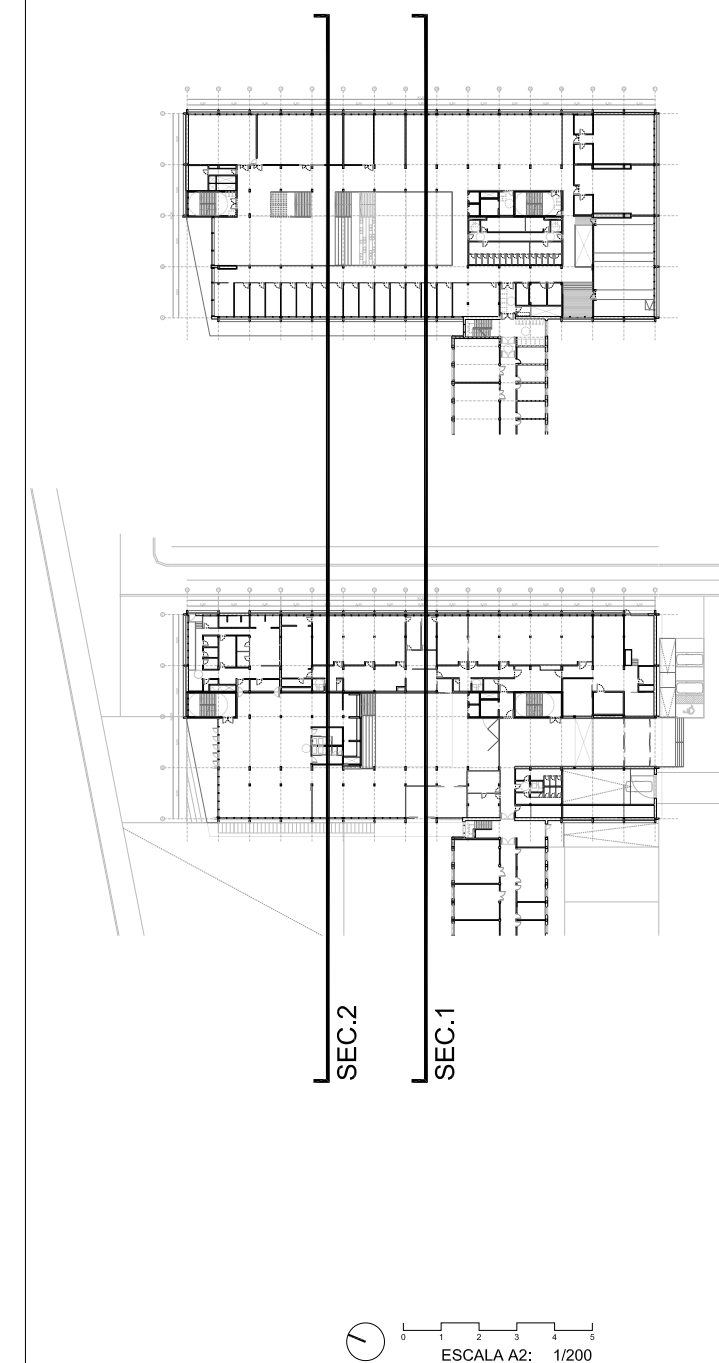

A.02.05

SECCIONES TRANSVERSALES 1 Y 2

FACULTAD DE CIENCIAS DE LA SALUD
UNIVERSIDAD PÚBLICA DE NAVARRA
PROYECTO BASICO MARZO 2021

PROMOTOR

GOBIERNO DE NAVARRA
DEPARTAMENTO DE UNIVERSIDAD, INNOVACIÓN Y TRANSFORMACIÓN DIGITAL
DIRECCIÓN GENERAL DE UNIVERSIDAD

ESTUDIOS DE ARQUITECTURA

BRYAXIS ARQUITECTOS
Plaza San José, 4-3º, 31001 Pamplona. t: 948 575 543
email: bryaxis@bryaxisarquitectos.com
VARQUITECTOS
C/ Aizoaín 10, oficina 24, 31013 Ansoaín, t: 948 197 150
email: estudio@varquitectos.com

ARQUITECTOS

JOSÉ M. ERREA ARGAIZ
JAVIER OFICIALDEGUI AMATRIAIN
SARA VELÁZQUEZ ARIZMENDI
GERMÁN VELÁZQUEZ ARIZMENDI
SILVIA MINGARRO CUARTERO
GERMÁN VELÁZQUEZ ARTEAGA
JESÚS RAMÍREZ SANTESTEBAN
PABLO JAURRIETA MUTILOA
MARÍA GOÑI ALDAY

COLABORADORES

ARQUITECTOS TÉCNICOS
JULIO LÓPEZ DE LAS HUERTAS TELLERÍA
HUGO LAPENA IRIGOYEN

INGENIERÍA DE INSTALACIONES
JG INGENIEROS, S.A.
INGENIERÍA DE ESTRUCTURA
DASEIN S.L.


Todos los derechos reservados. Prohibida la reproducción total o parcial



ALZADO SUR



ALZADO NORTE

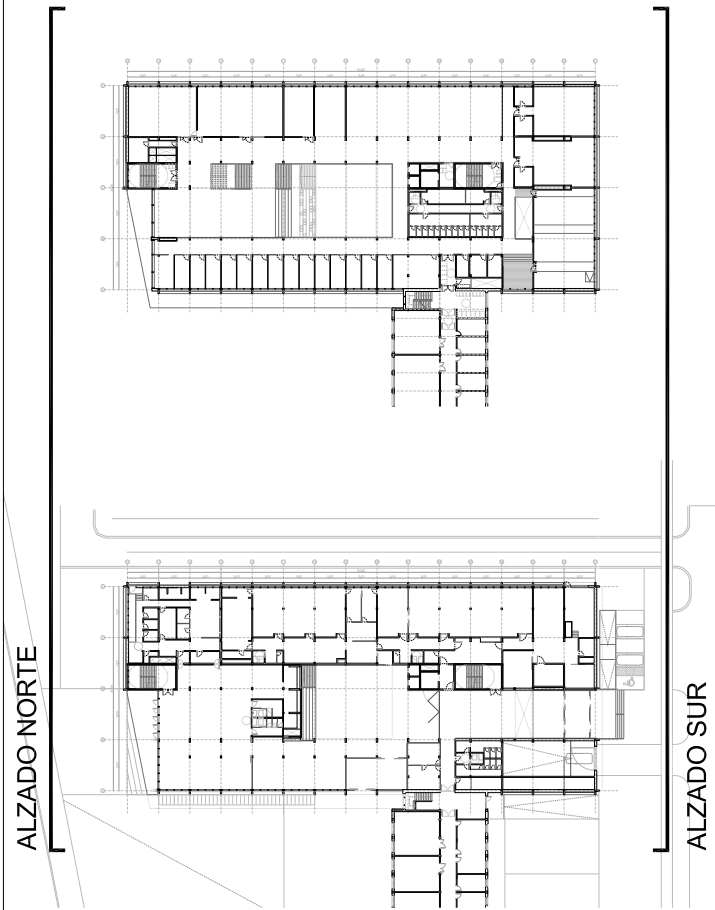

ESCALA A2: 1/200

A.02.06

ALZADOS NORTE Y SUR

FACULTAD DE CIENCIAS DE LA SALUD
UNIVERSIDAD PÚBLICA DE NAVARRA
PROYECTO BASICO MARZO 2021

PROMOTOR

GOBIERNO DE NAVARRA
DEPARTAMENTO DE UNIVERSIDAD, INNOVACIÓN Y TRANSFORMACIÓN DIGITAL
DIRECCIÓN GENERAL DE UNIVERSIDAD

ESTUDIOS DE ARQUITECTURA

BRYAXIS ARQUITECTOS
Plaza San José, 4-3º, 31001 Pamplona. t: 948 575 543
email: bryaxis@bryaxisarquitectos.com
VARQUITECTOS
C/ Aizoaín 10, oficina 24, 31013 Ansoain, t: 948 197 150
email: estudio@varquitectos.com

ARQUITECTOS

JOSÉ M. ERREA ARGAIZ
JAVIER OFICIALDEGUI AMATRIAIN
SARA VELÁZQUEZ ARIZMENDI
GERMÁN VELÁZQUEZ ARIZMENDI
SILVIA MINGARRO CUARTERO
GERMÁN VELÁZQUEZ ARTEAGA
JESÚS RAMÍREZ SANTESTEBAN
PABLO JAURRIETA MUTILOA
MARÍA GOÑI ALDAY

COLABORADORES

ARQUITECTOS TÉCNICOS
JULIO LÓPEZ DE LAS HUERTAS TELLERÍA
HUGO LAPENA IRIGOYEN

INGENIERÍA DE INSTALACIONES
JG INGENIEROS, S.A.
INGENIERÍA DE ESTRUCTURA
DASEIN S.L.

Todos los derechos reservados. Prohibida la reproducción total o parcial




ALZADO OESTE




ALZADO ESTE

ALZADO ESTE

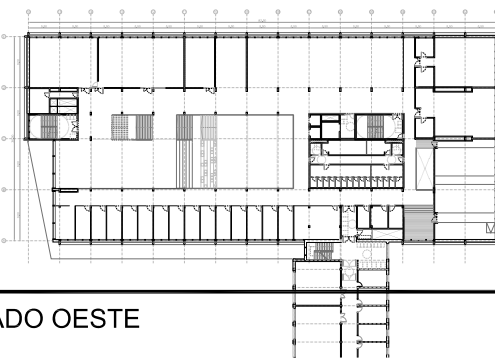


ALZADO OESTE

ALZADO ESTE

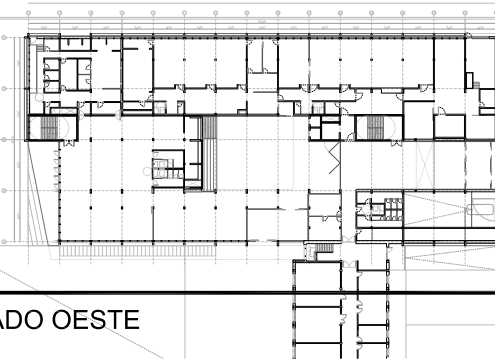

ALZADO OESTE

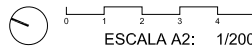

A.02.07

ALZADOS ESTE Y OESTE

FACULTAD DE CIENCIAS DE LA SALUD
UNIVERSIDAD PÚBLICA DE NAVARRA
PROYECTO BASICO MARZO 2021

PROMOTOR

GOBIERNO DE NAVARRA
DEPARTAMENTO DE UNIVERSIDAD, INNOVACIÓN Y TRANSFORMACIÓN DIGITAL
DIRECCIÓN GENERAL DE UNIVERSIDAD

ESTUDIOS DE ARQUITECTURA

BRYAXIS ARQUITECTOS
Plaza San José, 4-3º, 31001 Pamplona. t: 948 575 543
email: bryaxis@bryaxisarquitectos.com
VARQUITECTOS
C/ Aizoaín 10, oficina 24, 31013 Ansoain, t: 948 197 150
email: estudio@varquitectos.com

ARQUITECTOS

JOSÉ M. ERREA ARGAIZ
JAVIER OFICIALDEGUI AMATRIAIN
SARA VELÁZQUEZ ARIZMENDI
GERMÁN VELÁZQUEZ ARIZMENDI
SILVIA MINGARRO CUARTERO
GERMÁN VELÁZQUEZ ARTEAGA
JESÚS RAMÍREZ SANTESTEBAN
PABLO JAURRIETA MUTILOA
MARÍA GOÑI ALDAY

COLABORADORES

ARQUITECTOS TÉCNICOS
JULIO LÓPEZ DE LAS HUERTAS TELLERÍA
HUGO LAPENA IRIGOYEN

INGENIERÍA DE INSTALACIONES
JG INGENIEROS, S.A.
INGENIERÍA DE ESTRUCTURA
DASEIN S.L.

Todos los derechos reservados. Prohibida la reproducción total o parcial