


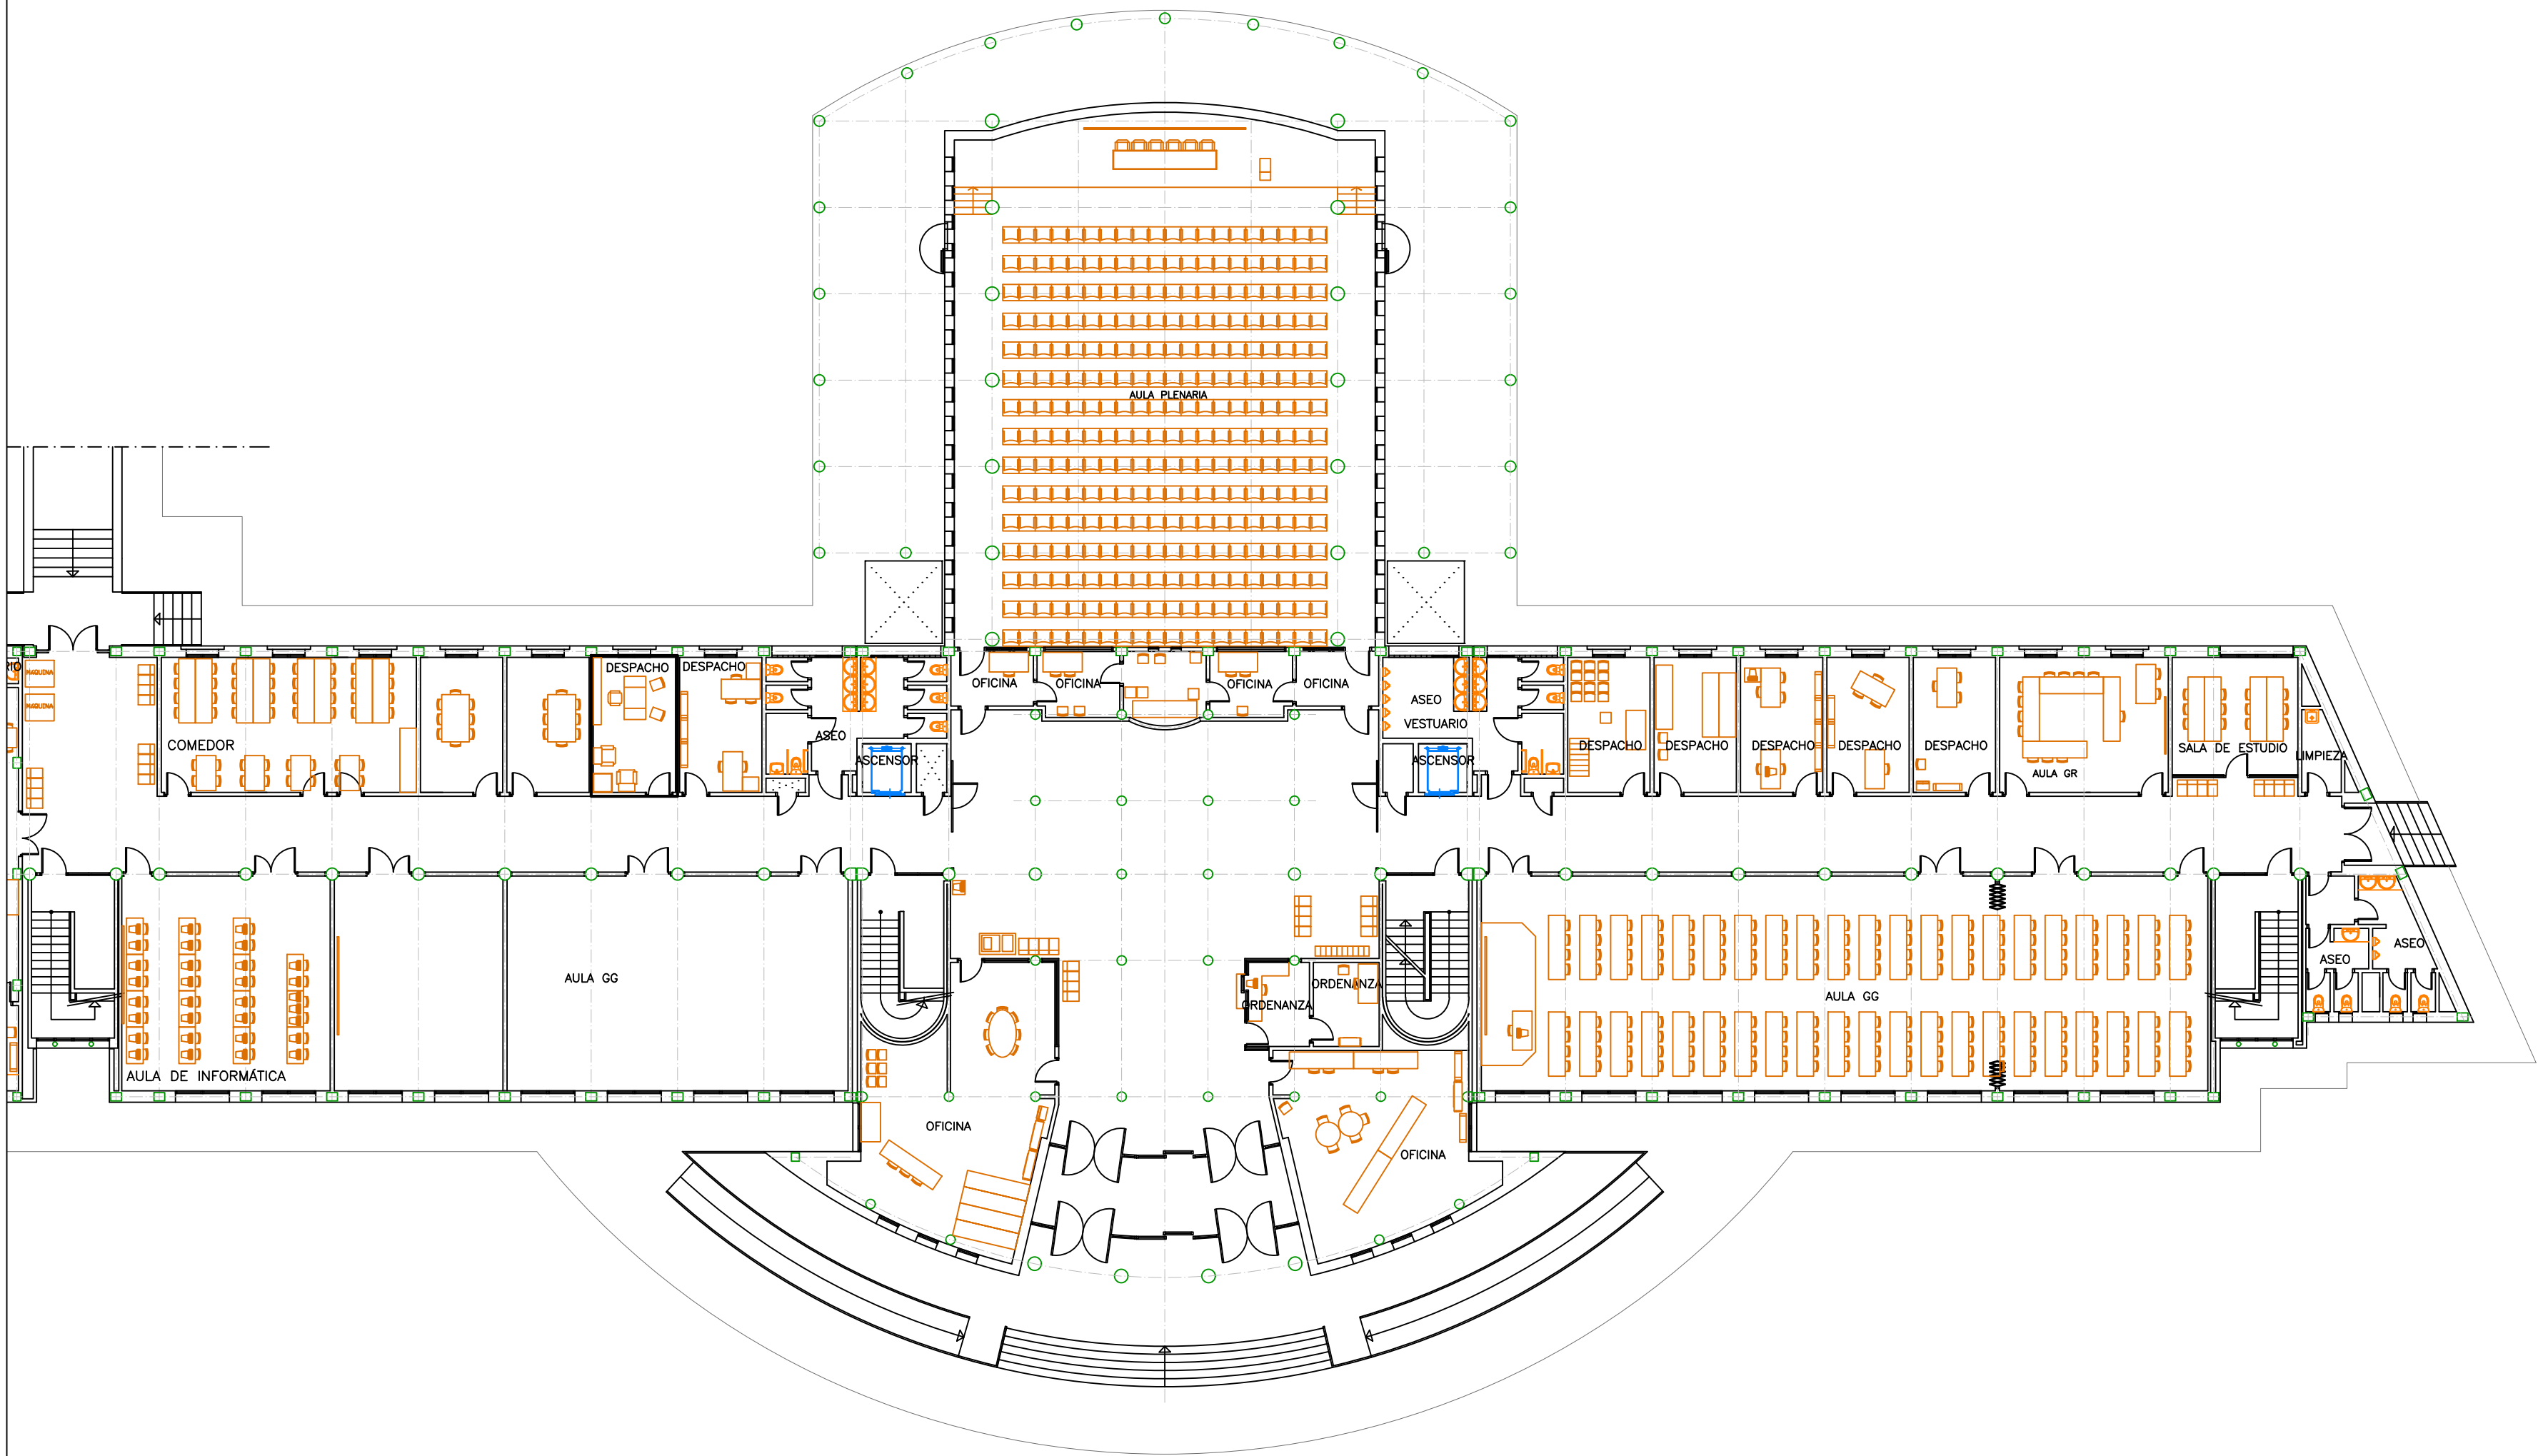

ESCALA A2: 1/200

## R.01.01

REFORMA EDIFICIO EXISTENTE  
PLANTA BAJA. ESTADO ACTUAL

FACULTAD DE CIENCIAS DE LA SALUD  
UNIVERSIDAD PÚBLICA DE NAVARRA

PROYECTO BASICO

MARZO 2021

### PROMOTOR

GOBIERNO DE NAVARRA  
DEPARTAMENTO DE UNIVERSIDAD, INNOVACIÓN Y  
TRANSFORMACIÓN DIGITAL  
DIRECCIÓN GENERAL DE UNIVERSIDAD

### ESTUDIOS DE ARQUITECTURA

BRYAXIS ARQUITECTOS  
Plaza San José, 4-3º. 31001 Pamplona. t: 948 575 543  
email: bryaxis@bryaxisarquitectos.com  
VARQUITECTOS  
C/ Aizoain 10, oficina 24, 31013 Ansoain. t: 948 197 150  
email: estudio@varquitectos.com

### ARQUITECTOS

JOSÉ M. ERREA ARGAIZ  
JAVIER OFICIALDEGUI AMATRIAIN  
SARA VELÁZQUEZ ARIZMENDI  
GERMÁN VELÁZQUEZ ARIZMENDI  
SILVIA MINGARRO CUARTERO  
GERMÁN VELÁZQUEZ ARTEAGA  
JESÚS RAMÍREZ SANTESTEBAN  
PABLO JAURRIETA MUTILOA  
MARÍA GOÑI ALDAY


### COLABORADORES

ARQUITECTOS TÉCNICOS  
JULIO LÓPEZ DE LAS HUERTAS TELLERÍA  
HUGO LAPENA IRIGOYEN

INGENIERÍA DE INSTALACIONES  
JG INGENIEROS, S.A.

INGENIERÍA DE ESTRUCTURA  
DASEIN S.L.

Todos los derechos reservados. Prohibida la reproducción total o parcial

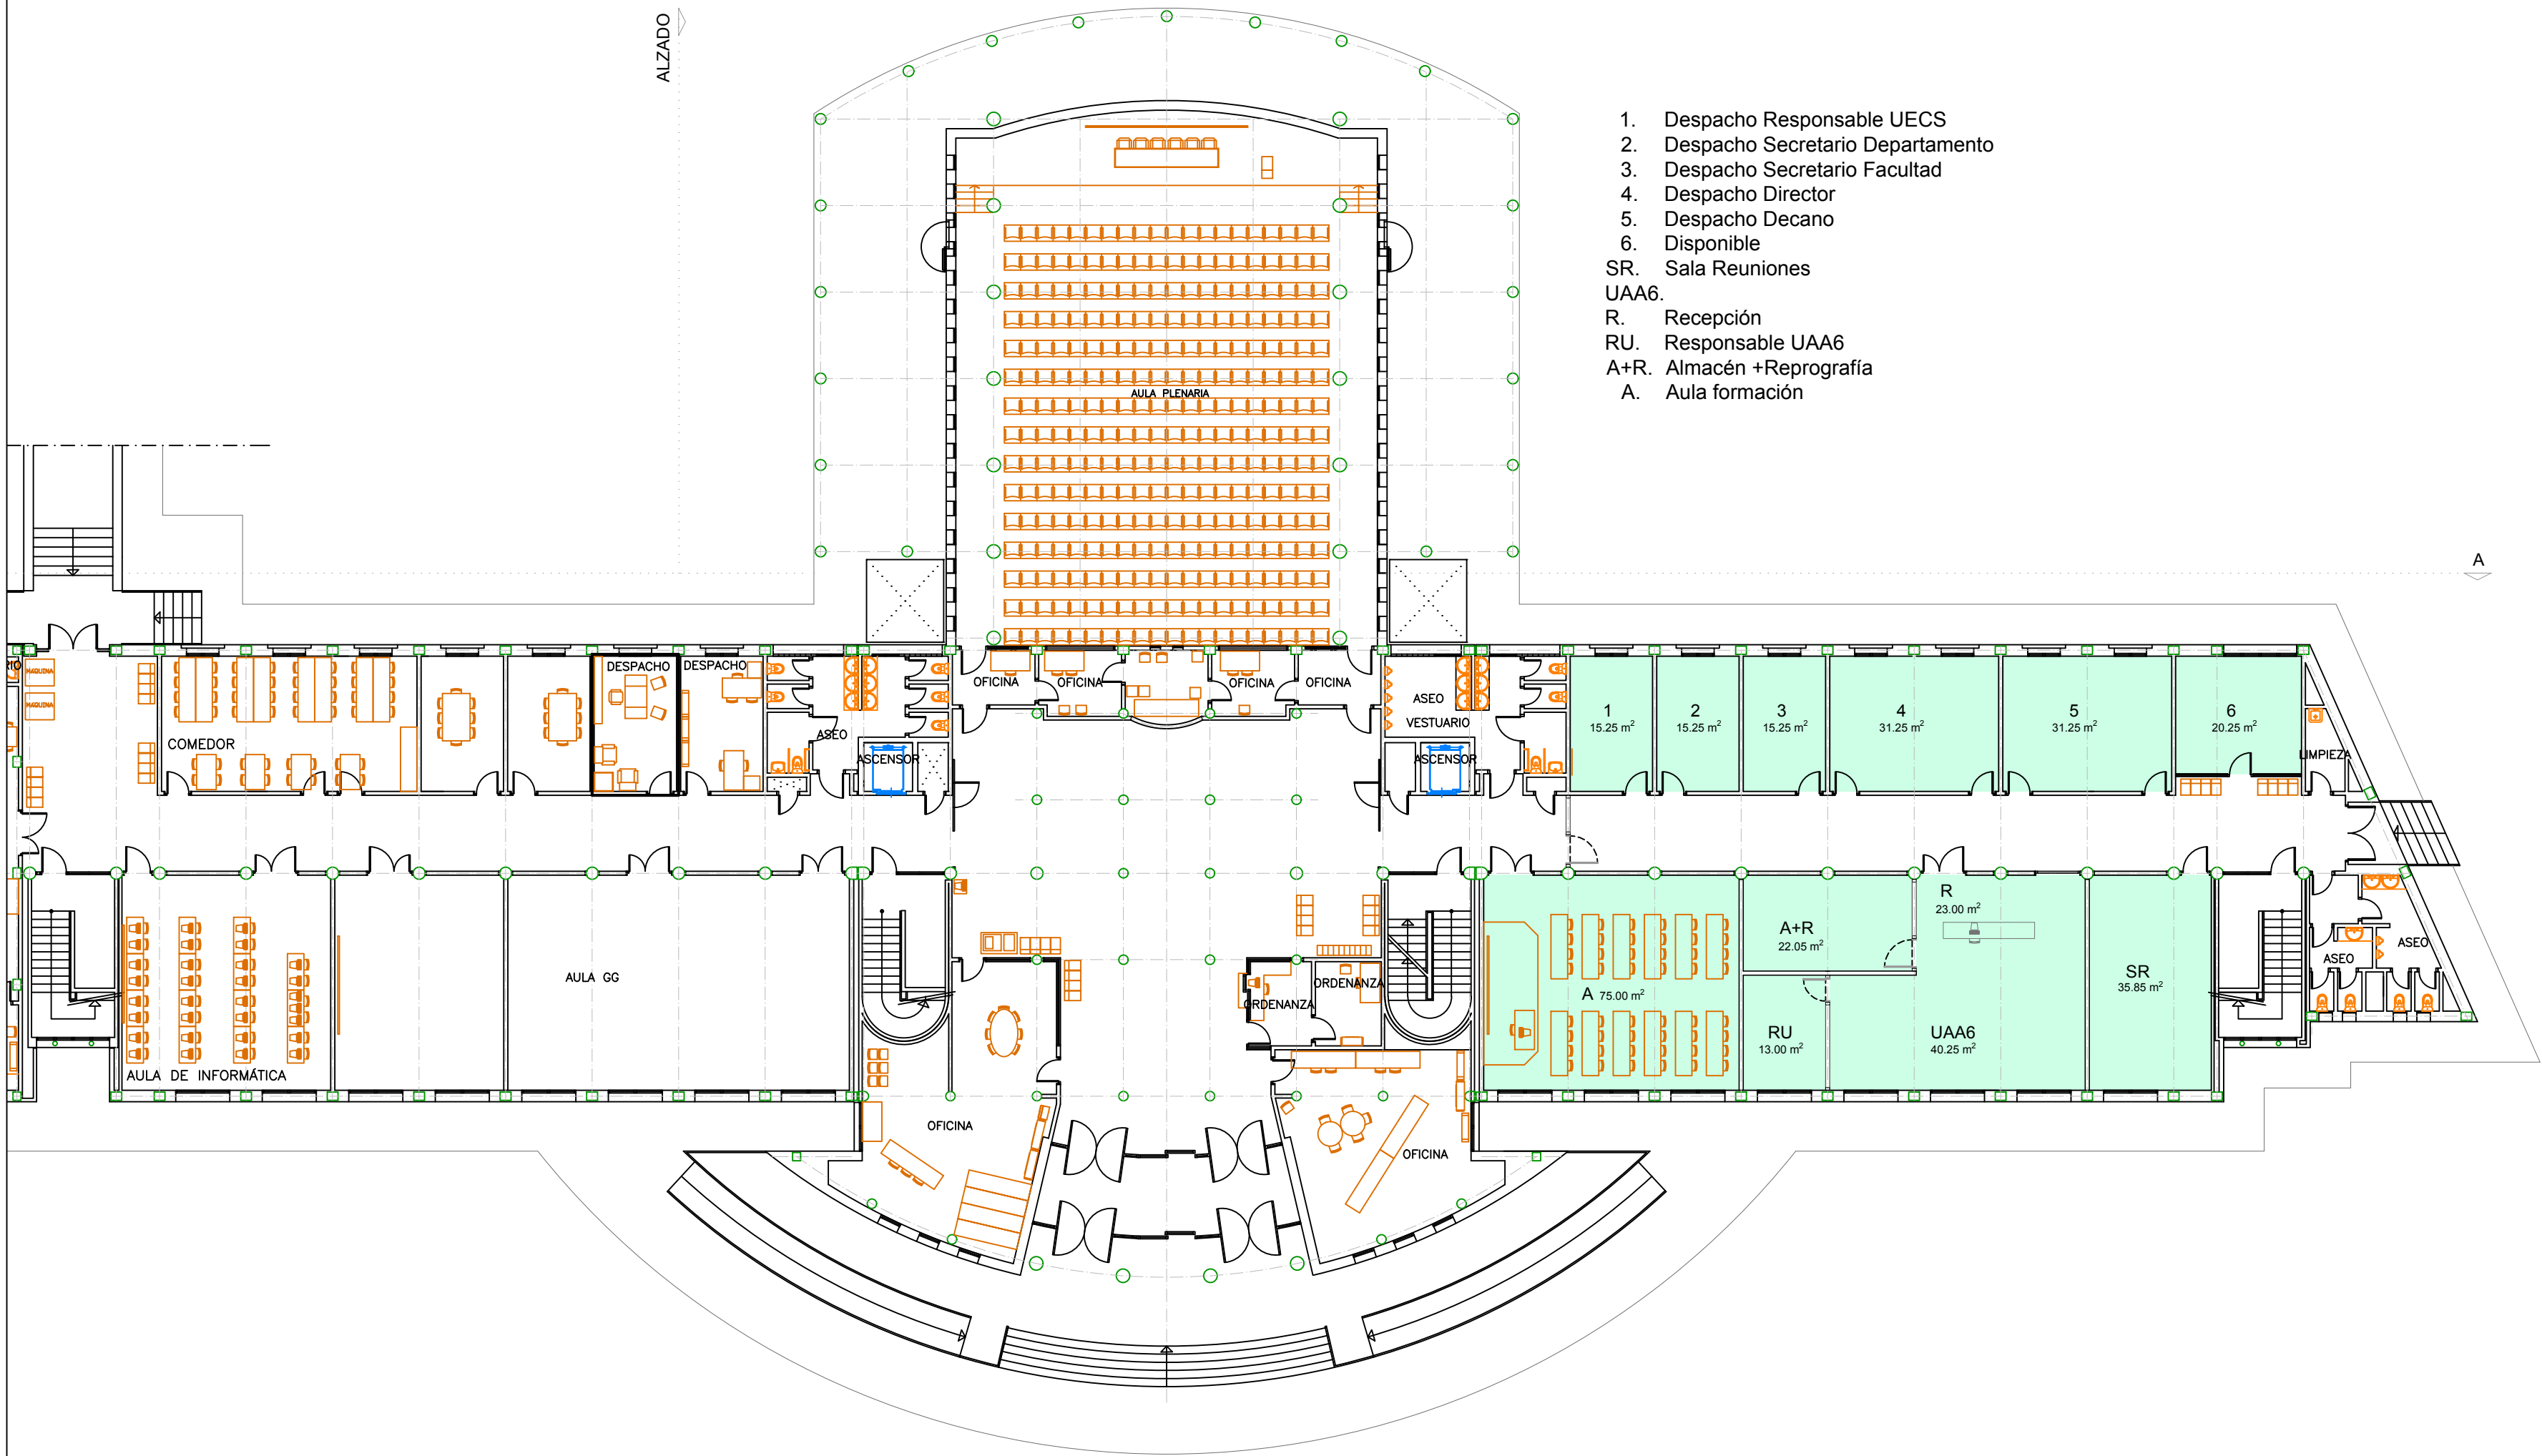

1. Despacho Responsable UECS
  2. Despacho Secretario Departamento
  3. Despacho Secretario Facultad
  4. Despacho Director
  5. Despacho Decano
  6. Disponible
- SR. Sala Reuniones  
UAA6.  
R. Recepción  
RU. Responsable UAA6  
A+R. Almacén +Reprografía  
A. Aula formación

ESCALA A2: 1/200

## R.01.02

REFORMA EDIFICIO EXISTENTE  
PLANTA BAJA. REFORMADO  
USOS Y SUPERFICIES  
FACULTAD DE CIENCIAS DE LA SALUD  
UNIVERSIDAD PÚBLICA DE NAVARRA  
PROYECTO BASICO MARZO 2021

### PROMOTOR

GOBIERNO DE NAVARRA  
DEPARTAMENTO DE UNIVERSIDAD, INNOVACIÓN Y  
TRANSFORMACIÓN DIGITAL  
DIRECCIÓN GENERAL DE UNIVERSIDAD

### ESTUDIOS DE ARQUITECTURA

BRYAXIS ARQUITECTOS  
Plaza San José, 4-3º. 31001 Pamplona. t: 948 575 543  
email: bryaxis@bryaxisarquitectos.com  
VARQUITECTOS  
C/ Aizoain 10, oficina 24, 31013 Ansoain. t: 948 197 150  
email: estudio@varquitectos.com

### ARQUITECTOS


JOSÉ M. ERREA ARGAIZ  
JAVIER OFICIALDEGUI AMATRIAIN  
SARA VELÁZQUEZ ARIZMENDI  
GERMÁN VELÁZQUEZ ARIZMENDI  
SILVIA MINGARRO CUARTERO  
GERMÁN VELÁZQUEZ ARTEAGA  
JESÚS RAMÍREZ SANTESTEBAN  
PABLO JAURRIETA MUTILOA  
MARÍA GOÑI ALDAY

### COLABORADORES

ARQUITECTOS TÉCNICOS  
JULIO LÓPEZ DE LAS HUERTAS TELLERÍA  
HUGO LAPENA IRIGOYEN

INGENIERÍA DE INSTALACIONES  
JG INGENIEROS, S.A.  
INGENIERÍA DE ESTRUCTURA  
DASEIN S.L.

Todos los derechos reservados. Prohibida la reproducción total o parcial

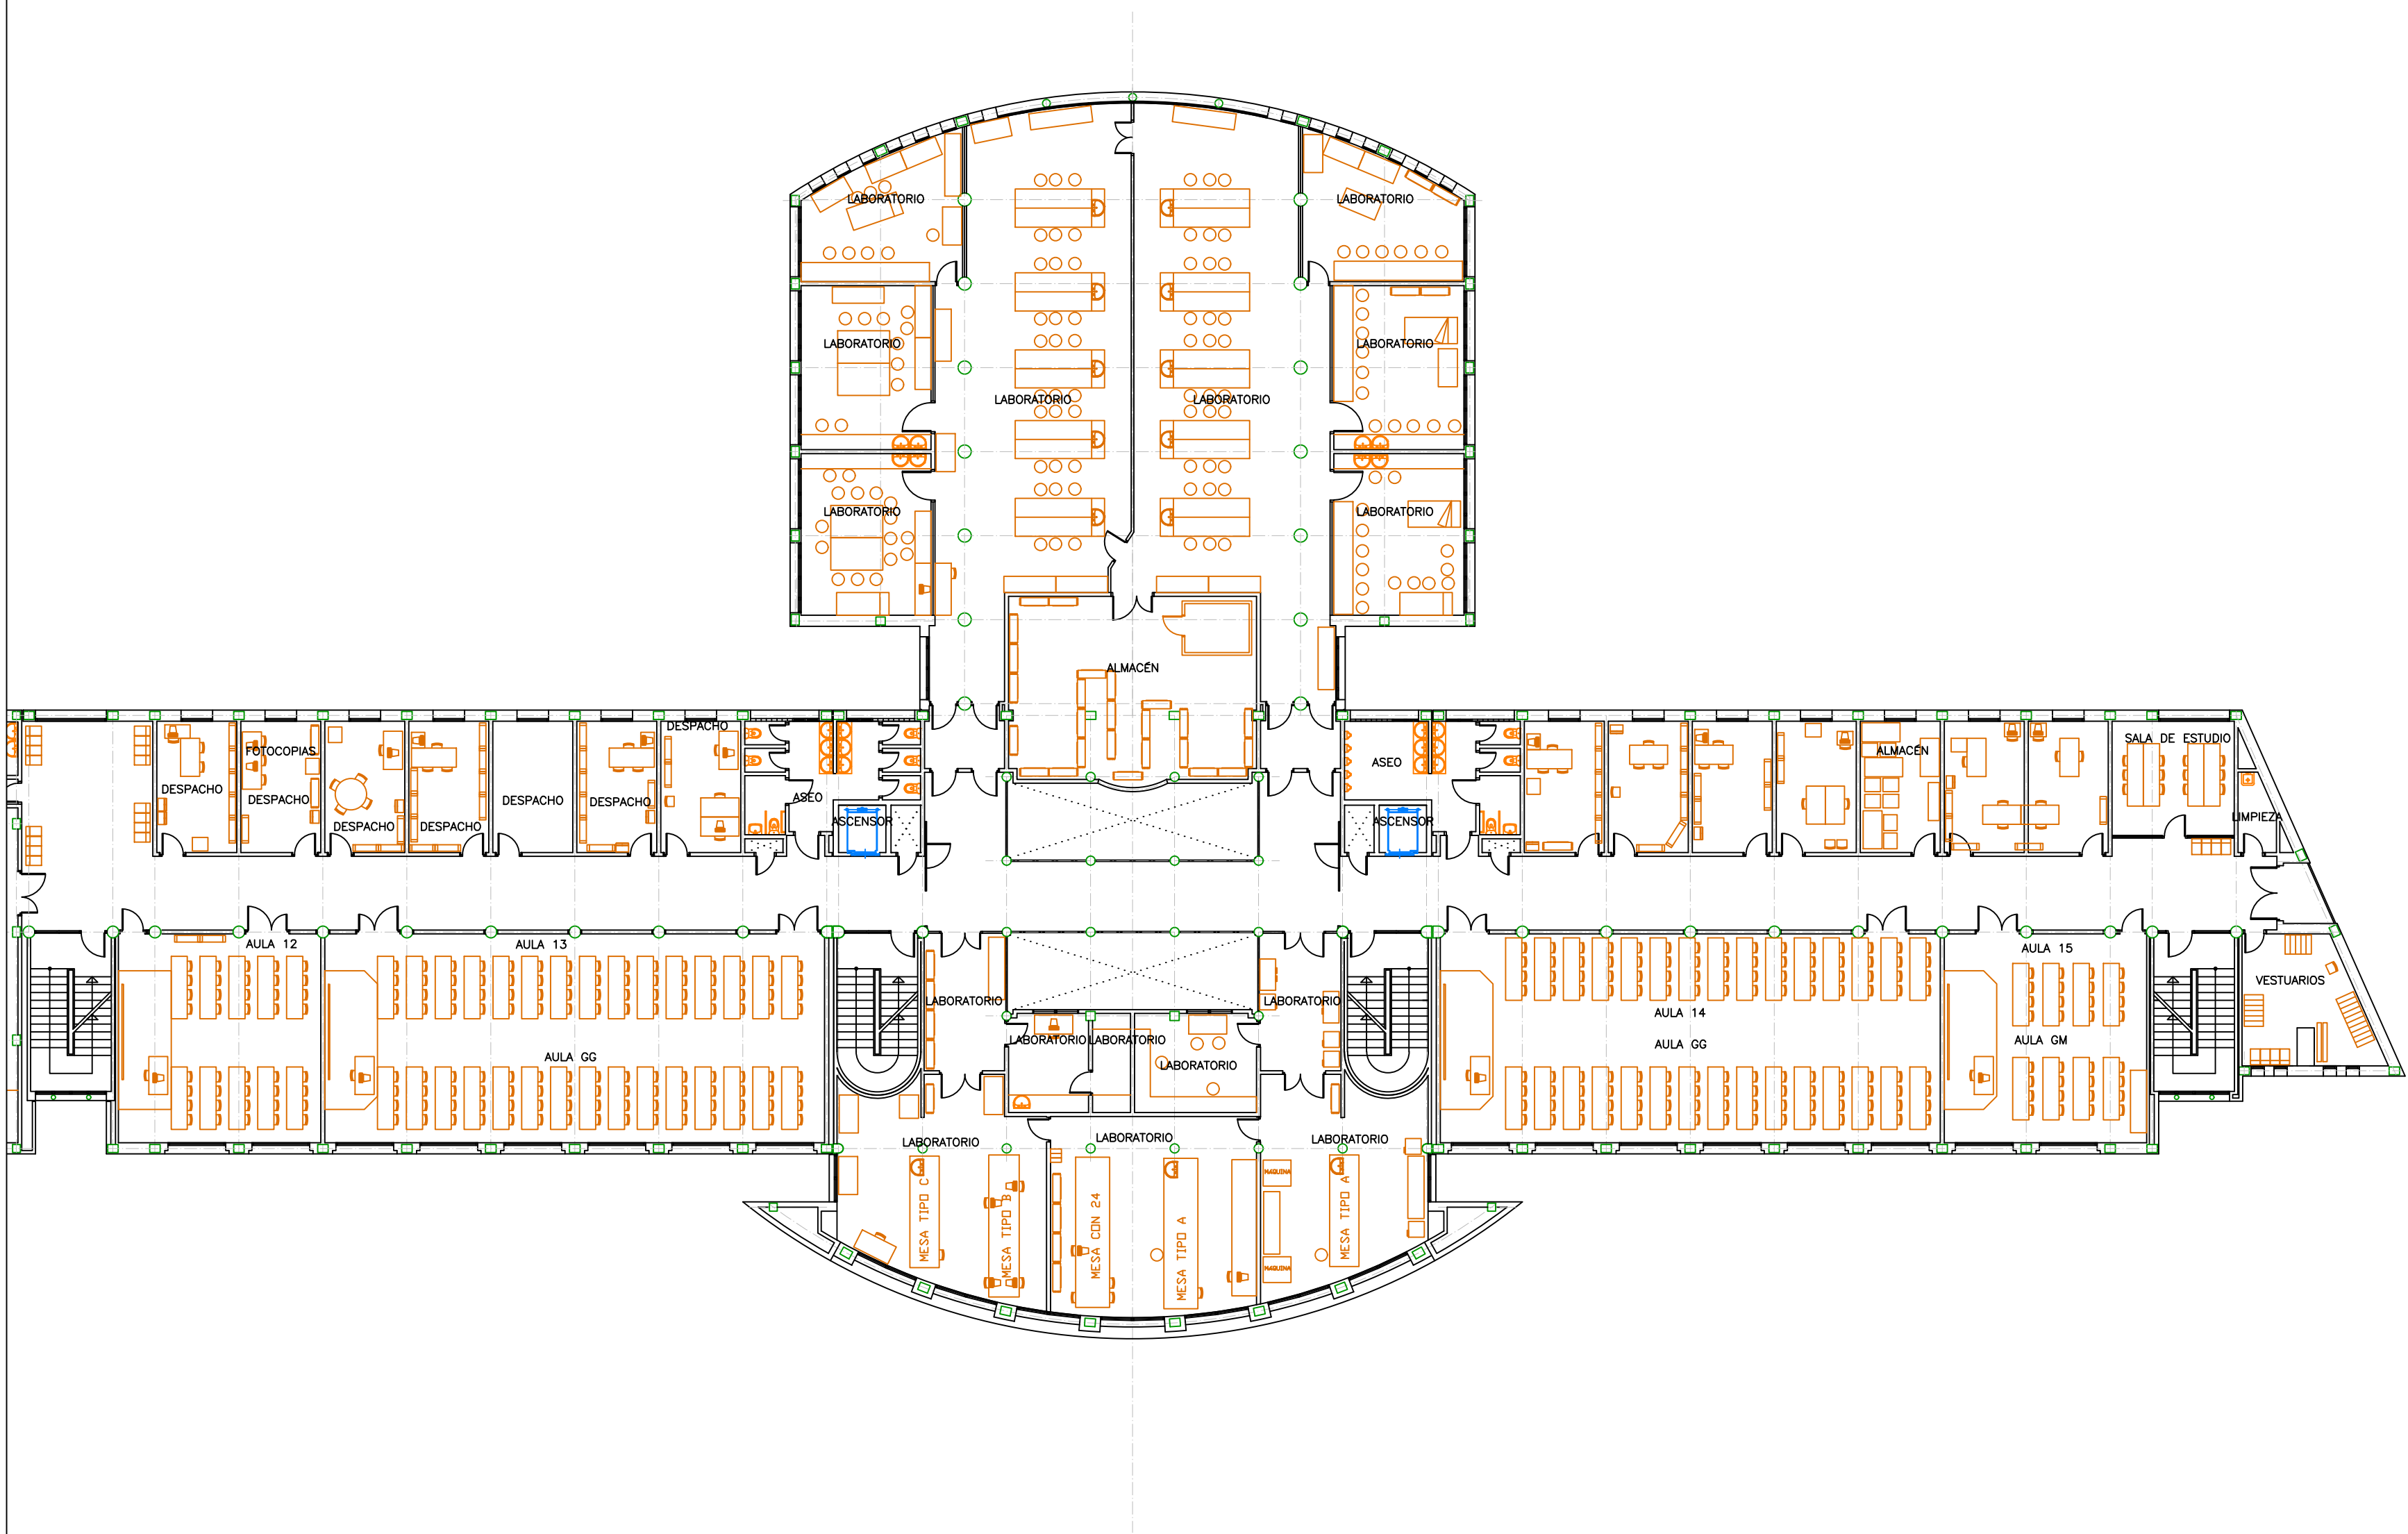

ESCALA A2: 1/200

### R.01.03

REFORMA EDIFICIO EXISTENTE  
PLANTA 1. ESTADO ACTUAL

FACULTAD DE CIENCIAS DE LA SALUD  
UNIVERSIDAD PÚBLICA DE NAVARRA  
PROYECTO BASICO MARZO 2021

PROMOTOR  
GOBIERNO DE NAVARRA  
DEPARTAMENTO DE UNIVERSIDAD, INNOVACIÓN Y TRANSFORMACIÓN DIGITAL  
DIRECCIÓN GENERAL DE UNIVERSIDAD

ESTUDIOS DE ARQUITECTURA  
BRYAXIS ARQUITECTOS  
Plaza San José, 4-3º. 31001 Pamplona. t: 948 575 543  
email: bryaxis@bryaxisarquitectos.com  
VARQUITECTOS  
C/ Aizoain 10. oficina 24. 31013 Ansoain. t: 948 197 150  
email: estudio@varquitectos.com

ARQUITECTOS  
JOSÉ M. ERREA ARGAIZ  
JAVIER OFICIALDEGUI AMATRIAIN  
SARA VELÁZQUEZ ARIZMENDI  
GERMÁN VELÁZQUEZ ARIZMENDI  
SILVIA MINGARRO CUARTERO  
GERMÁN VELÁZQUEZ ARTEAGA  
JESÚS RAMÍREZ SANTESTEBAN  
PABLO JAURRIETA MUTILOA  
MARÍA GOÑI ALDAY


COLABORADORES  
ARQUITECTOS TÉCNICOS  
JULIO LÓPEZ DE LAS HUERTAS TELLERÍA  
HUGO LAPENA IRIGOYEN

INGENIERÍA DE INSTALACIONES  
JG INGENIEROS, S.A.  
INGENIERÍA DE ESTRUCTURA  
DASEIN S.L.

Todos los derechos reservados. Prohibida la reproducción total o parcial





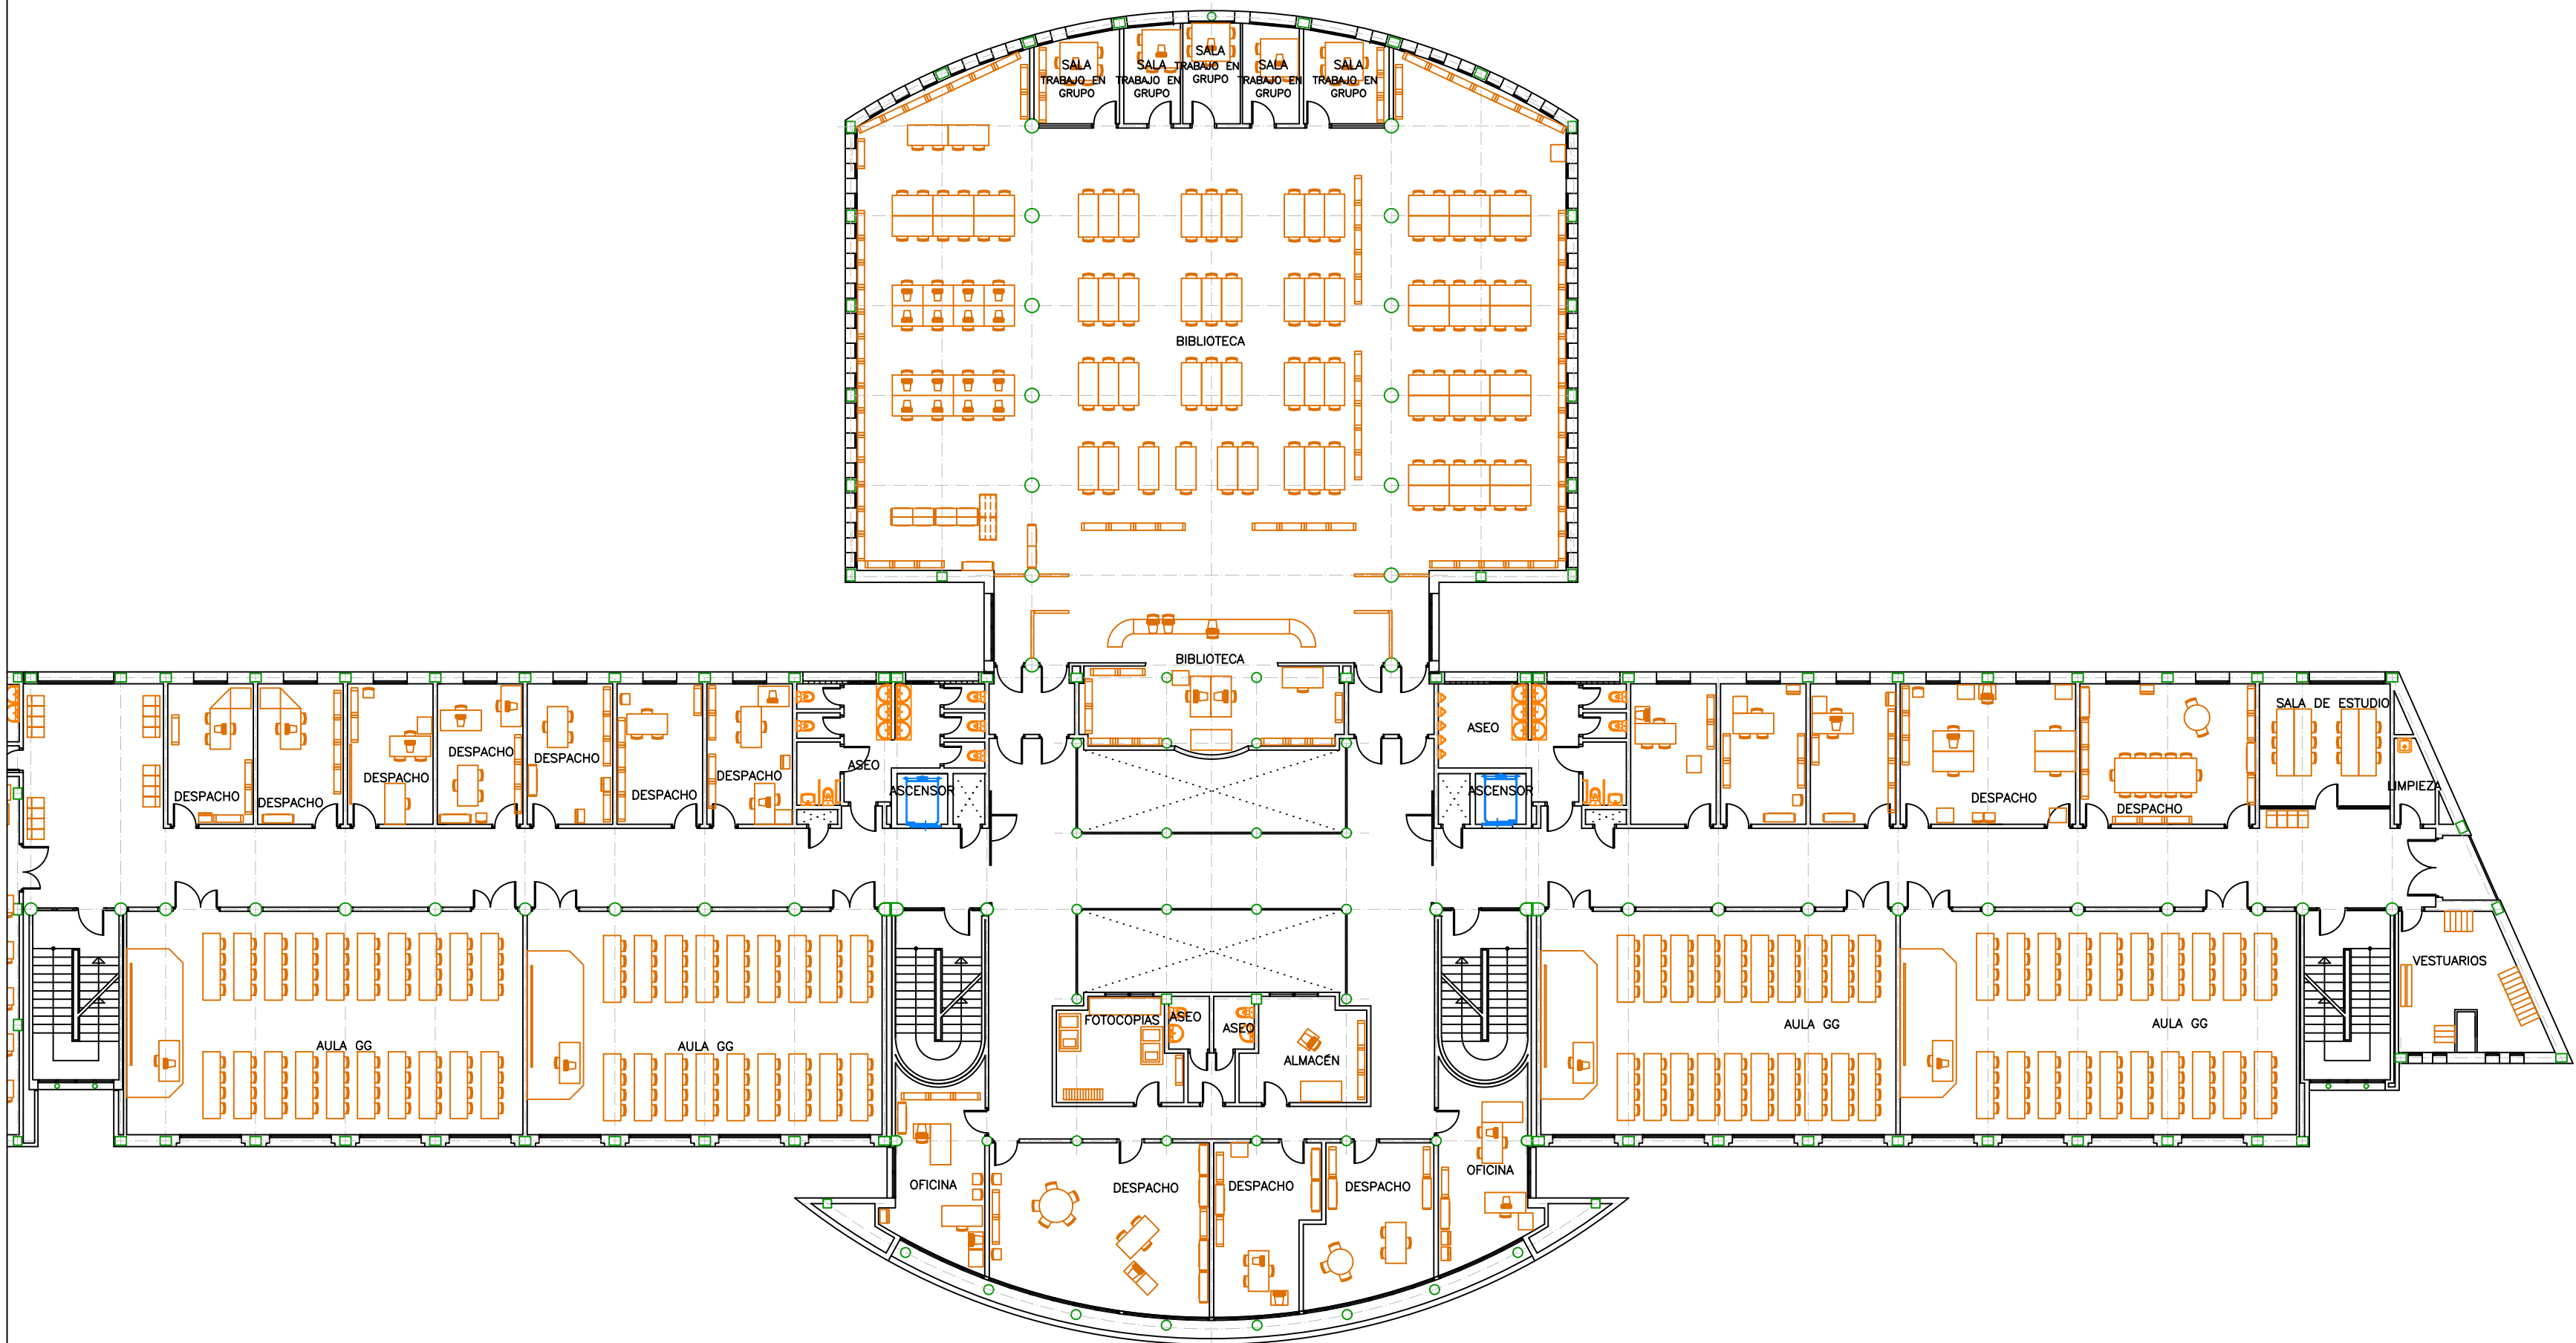

ESCALA A2: 1/200

## R.01.05

REFORMA EDIFICIO EXISTENTE  
PLANTA 2. ESTADO ACTUAL

FACULTAD DE CIENCIAS DE LA SALUD  
UNIVERSIDAD PÚBLICA DE NAVARRA

PROYECTO BASICO

MARZO 2021

### PROMOTOR

GOBIERNO DE NAVARRA  
DEPARTAMENTO DE UNIVERSIDAD, INNOVACIÓN Y  
TRANSFORMACIÓN DIGITAL  
DIRECCIÓN GENERAL DE UNIVERSIDAD

### ESTUDIOS DE ARQUITECTURA

BRYAXIS ARQUITECTOS  
Plaza San José, 4-3º. 31001 Pamplona. t: 948 575 543  
email: bryaxis@bryaxisarquitectos.com  
VARQUITECTOS  
C/ Aizoain 10, oficina 24, 31013 Ansoain. t: 948 197 150  
email: estudio@varquitectos.com

### ARQUITECTOS

JOSÉ M. ERREA ARGAIZ  
JAVIER OFICIALDEGUI AMATRIAIN  
SARA VELÁZQUEZ ARIZMENDI  
GERMÁN VELÁZQUEZ ARIZMENDI  
SILVIA MINGARRO CUARTERO  
GERMÁN VELÁZQUEZ ARTEAGA  
JESÚS RAMÍREZ SANTESTEBAN  
PABLO JAURRIETA MUTILOA  
MARÍA GOÑI ALDAY

### COLABORADORES

ARQUITECTOS TÉCNICOS  
JULIO LÓPEZ DE LAS HUERTAS TELLERÍA  
HUGO LAPENA IRIGOYEN


INGENIERÍA DE INSTALACIONES

JG INGENIEROS, S.A.

INGENIERÍA DE ESTRUCTURA

DASEIN S.L.

Todos los derechos reservados. Prohibida la reproducción total o parcial

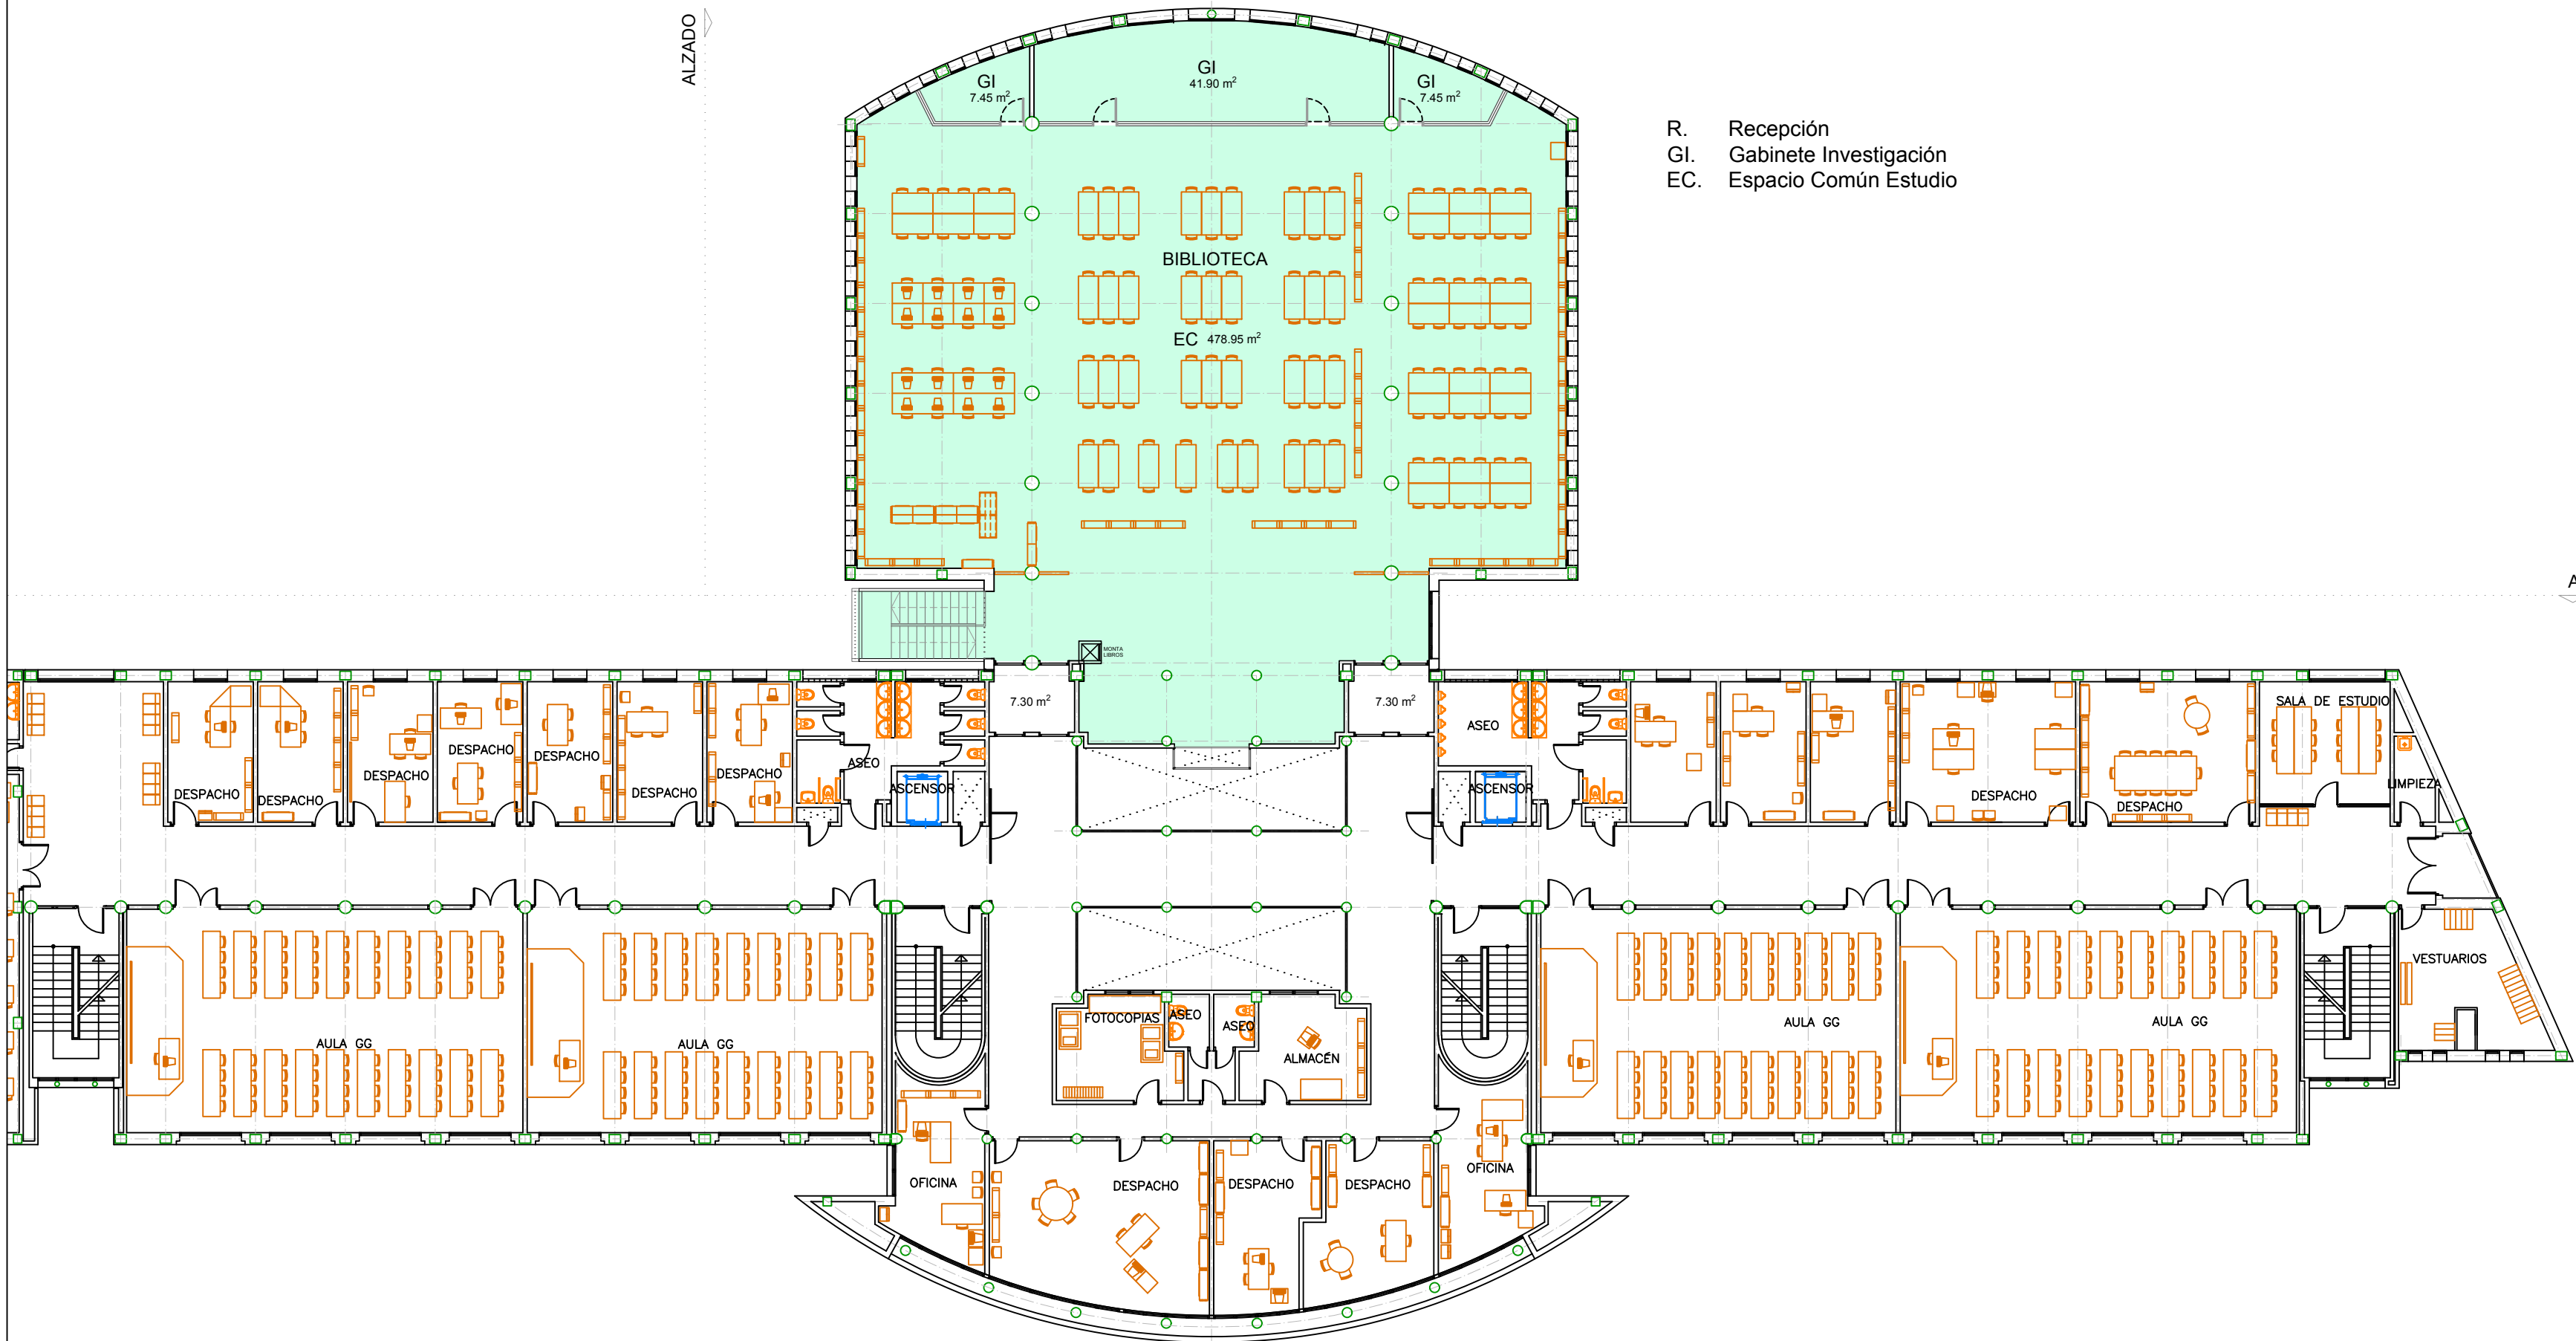

R. Recepción  
GI. Gabinete Investigación  
EC. Espacio Común Estudio

ESCALA A2: 1/200

**R.01.06**  
REFORMA EDIFICIO EXISTENTE  
PLANTA 2. REFORMADO  
USOS Y SUPERFICIES  
FACULTAD DE CIENCIAS DE LA SALUD  
UNIVERSIDAD PÚBLICA DE NAVARRA  
PROYECTO BASICO MARZO 2021

**PROMOTOR**  
GOBIERNO DE NAVARRA  
DEPARTAMENTO DE UNIVERSIDAD, INNOVACIÓN Y TRANSFORMACIÓN DIGITAL  
DIRECCIÓN GENERAL DE UNIVERSIDAD

**ESTUDIOS DE ARQUITECTURA**  
BRYAXIS ARQUITECTOS  
Plaza San José, 4-3º. 31001 Pamplona. t: 948 575 543  
email: bryaxis@bryaxisarquitectos.com

**VARQUITECTOS**  
C/ Aizoain 10, oficina 24, 31013 Ansoain. t: 948 197 150  
email: estudio@varquitectos.com


**ARQUITECTOS**  
JOSÉ M. ERREA ARGAIZ  
JAVIER OFICIALDEGUI AMATRIAIN  
SARA VELÁZQUEZ ARIZMENDI  
GERMÁN VELÁZQUEZ ARIZMENDI  
SILVIA MINGARRO CUARTERO  
GERMÁN VELÁZQUEZ ARTEAGA  
JESÚS RAMÍREZ SANTESTEBAN  
PABLO JAURRIETA MUTILOA  
MARÍA GOÑI ALDAY

**COLABORADORES**  
ARQUITECTOS TÉCNICOS  
JULIO LÓPEZ DE LAS HUERTAS TELLERÍA  
HUGO LAPENA IRIGOYEN

INGENIERÍA DE INSTALACIONES  
JG INGENIEROS, S.A.  
INGENIERÍA DE ESTRUCTURA  
DASEIN S.L.

Todos los derechos reservados. Prohibida la reproducción total o parcial



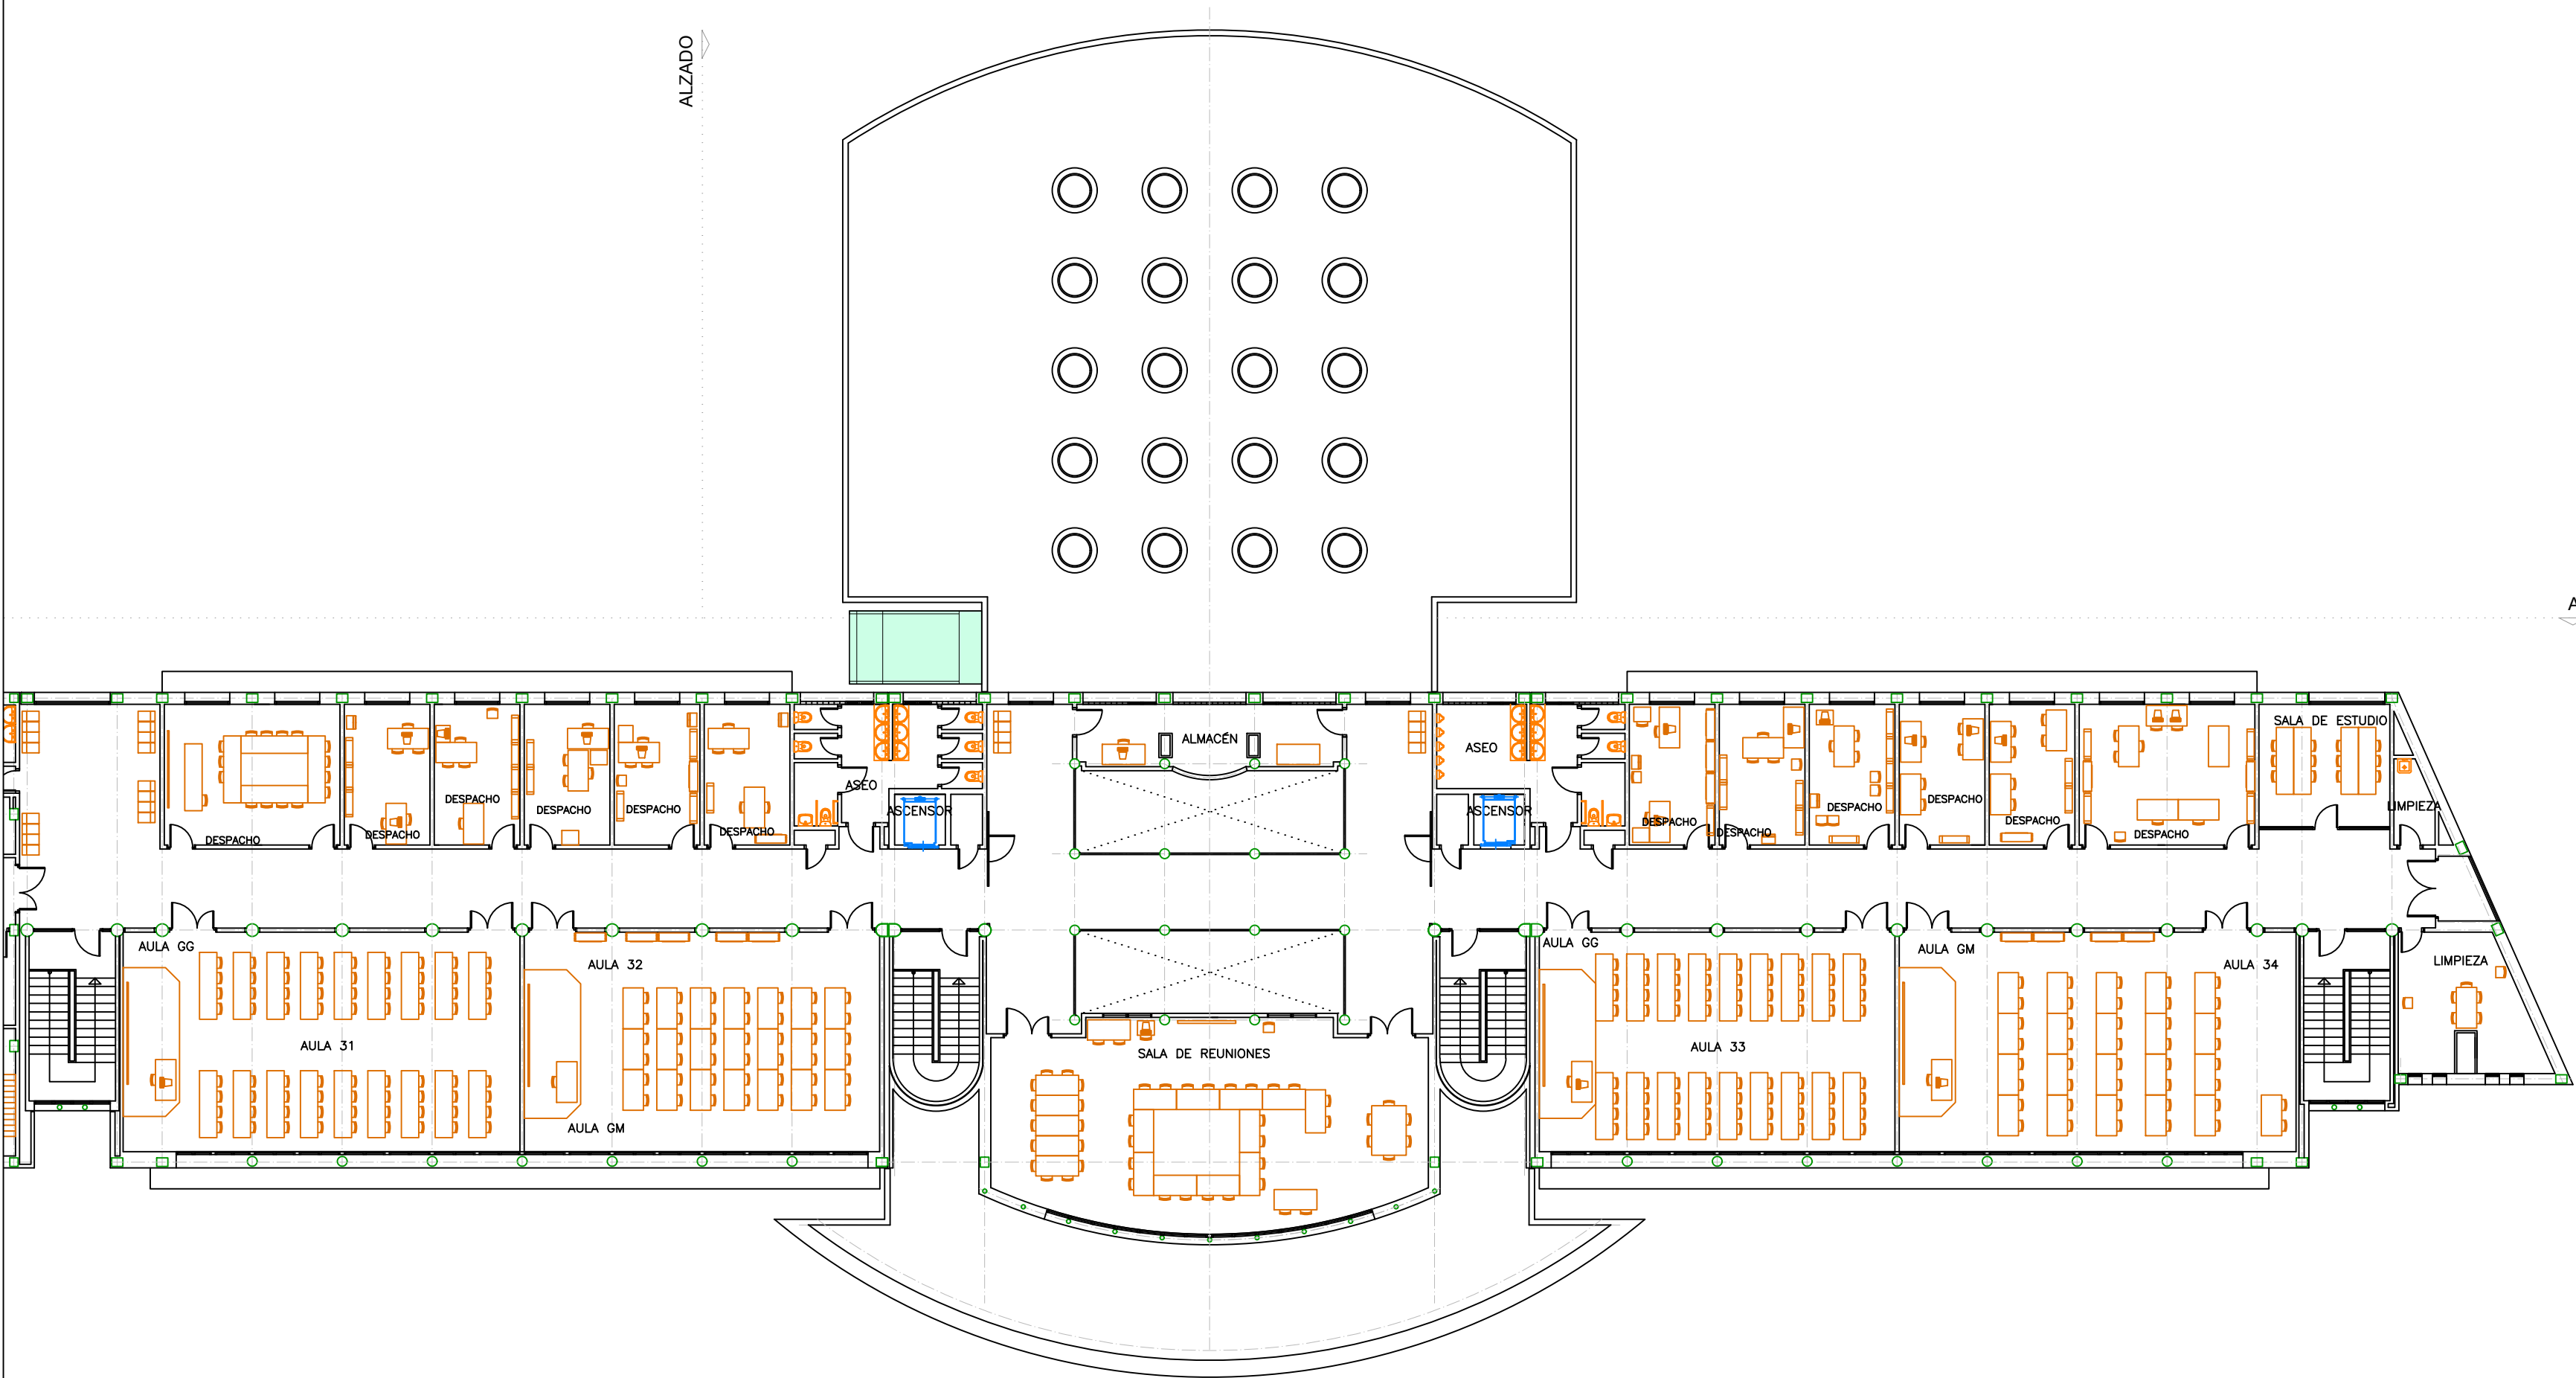

ESCALA A2: 1/200

## R.01.07

REFORMA EDIFICIO EXISTENTE  
PLANTA 3. REFORMADO

FACULTAD DE CIENCIAS DE LA SALUD  
UNIVERSIDAD PÚBLICA DE NAVARRA

PROYECTO BASICO

MARZO 2021

### PROMOTOR

GOBIERNO DE NAVARRA  
DEPARTAMENTO DE UNIVERSIDAD, INNOVACIÓN Y  
TRANSFORMACIÓN DIGITAL  
DIRECCIÓN GENERAL DE UNIVERSIDAD

### ESTUDIOS DE ARQUITECTURA

BRYAXIS ARQUITECTOS  
Plaza San José, 4-3º. 31001 Pamplona. t: 948 575 543  
email: bryaxis@bryaxisarquitectos.com

VARQUITECTOS  
C/ Aizoain 10, oficina 24. 31013 Ansoain. t: 948 197 150  
email: estudio@varquitectos.com

### ARQUITECTOS

JOSÉ M. ERREA ARGAIZ  
JAVIER OFICIALDEGUI AMATRIAIN  
SARA VELÁZQUEZ ARIZMENDI  
GERMÁN VELÁZQUEZ ARIZMENDI  
SILVIA MINGARRO CUARTERO  
GERMÁN VELÁZQUEZ ARTEAGA  
JESÚS RAMÍREZ SANTESTEBAN  
PABLO JAURRIETA MUTILOA  
MARÍA GOÑI ALDAY

### COLABORADORES

ARQUITECTOS TÉCNICOS  
JULIO LÓPEZ DE LAS HUERTAS TELLERÍA  
HUGO LAPENA IRIGOYEN


INGENIERÍA DE INSTALACIONES

JG INGENIEROS, S.A.

INGENIERÍA DE ESTRUCTURA

DASEIN S.L.


Todos los derechos reservados. Prohibida la reproducción total o parcial

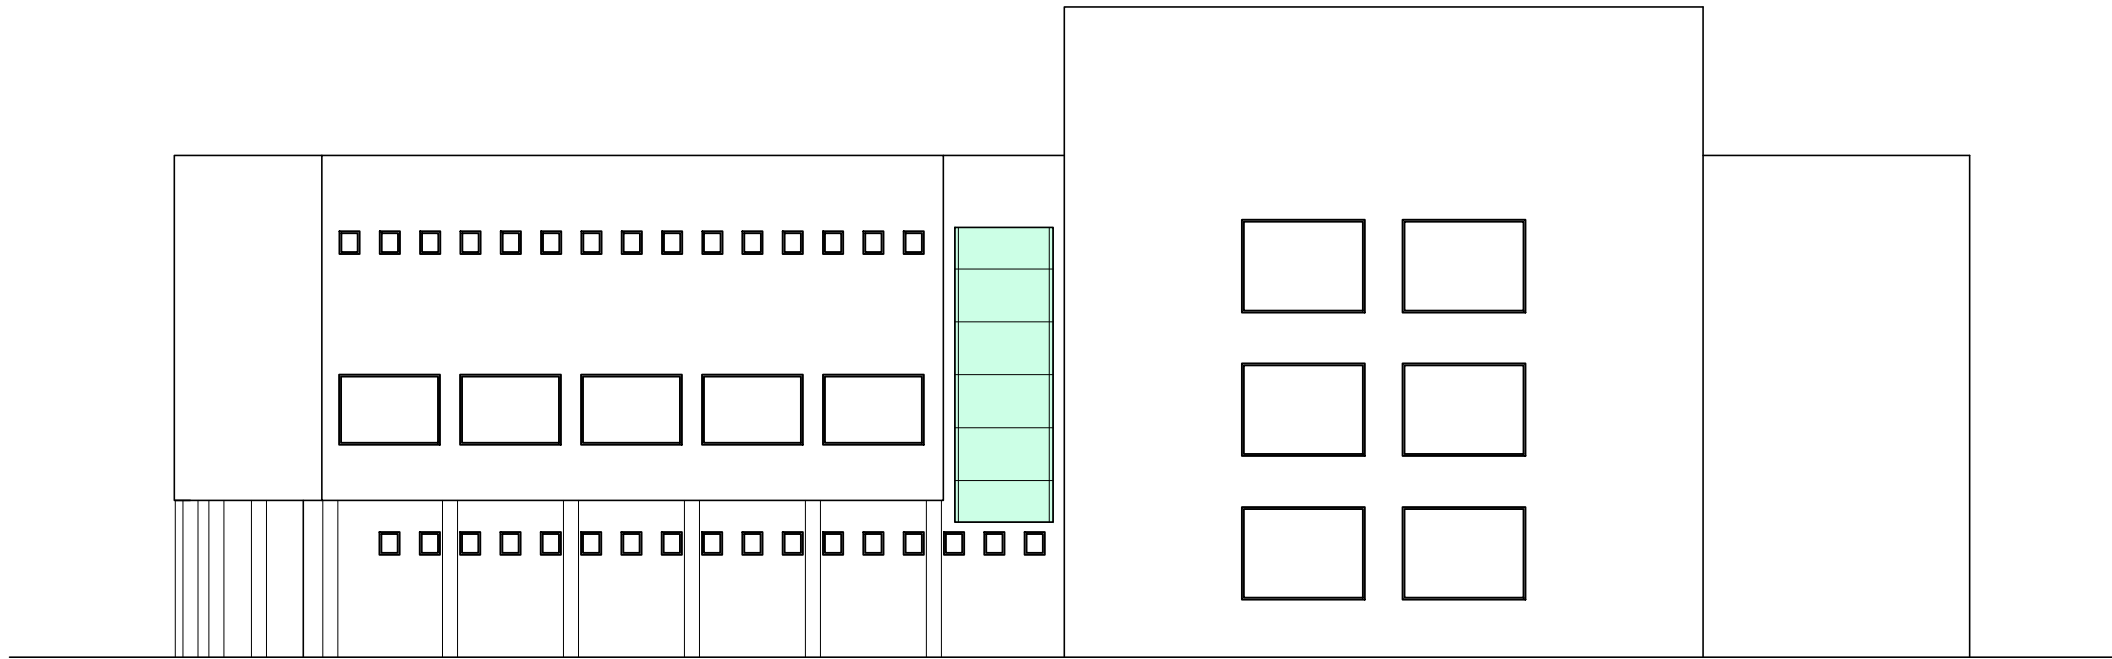

ALZADO LATERAL E:1/100



SECCIÓN A-A' E:1/100

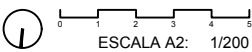

**R.01.08**  
REFORMA EDIFICIO EXISTENTE  
REFORMADO. ALZADO Y SECCIÓN A-A'

**FACULTAD DE CIENCIAS DE LA SALUD**  
**UNIVERSIDAD PÚBLICA DE NAVARRA**  
PROYECTO BASICO MARZO 2021

**PROMOTOR**  
GOBIERNO DE NAVARRA  
DEPARTAMENTO DE UNIVERSIDAD, INNOVACIÓN Y  
TRANSFORMACIÓN DIGITAL  
DIRECCIÓN GENERAL DE UNIVERSIDAD

**ESTUDIOS DE ARQUITECTURA**  
BRYAXIS ARQUITECTOS  
Plaza San José, 4-3º. 31001 Pamplona. t: 948 575 543  
email: bryaxis@bryaxisarquitectos.com  
VARQUITECTOS  
C/ Aizoain 10, oficina 24. 31013 Ansoain. t: 948 197 150  
email: estudio@varquitectos.com

**ARQUITECTOS**  
JOSÉ M. ERREA ARGAIZ  
JAVIER OFICIALDEGUI AMATRIAIN  
SARA VELÁZQUEZ ARIZMENDI  
GERMÁN VELÁZQUEZ ARIZMENDI  
SILVIA MINGARRO CUARTERO  
GERMÁN VELÁZQUEZ ARTEAGA  
JESÚS RAMÍREZ SANTESTEBAN  
PABLO JAURRIETA MUTILOA  
MARÍA GOÑI ALDAY

**COLABORADORES**  
ARQUITECTOS TÉCNICOS  
JULIO LÓPEZ DE LAS HUERTAS TELLERÍA  
HUGO LAPENA IRIGOYEN

INGENIERÍA DE INSTALACIONES  
JG INGENIEROS, S.A.  
INGENIERÍA DE ESTRUCTURA  
DASEIN S.L.

Todos los derechos reservados. Prohibida la reproducción total o parcial