


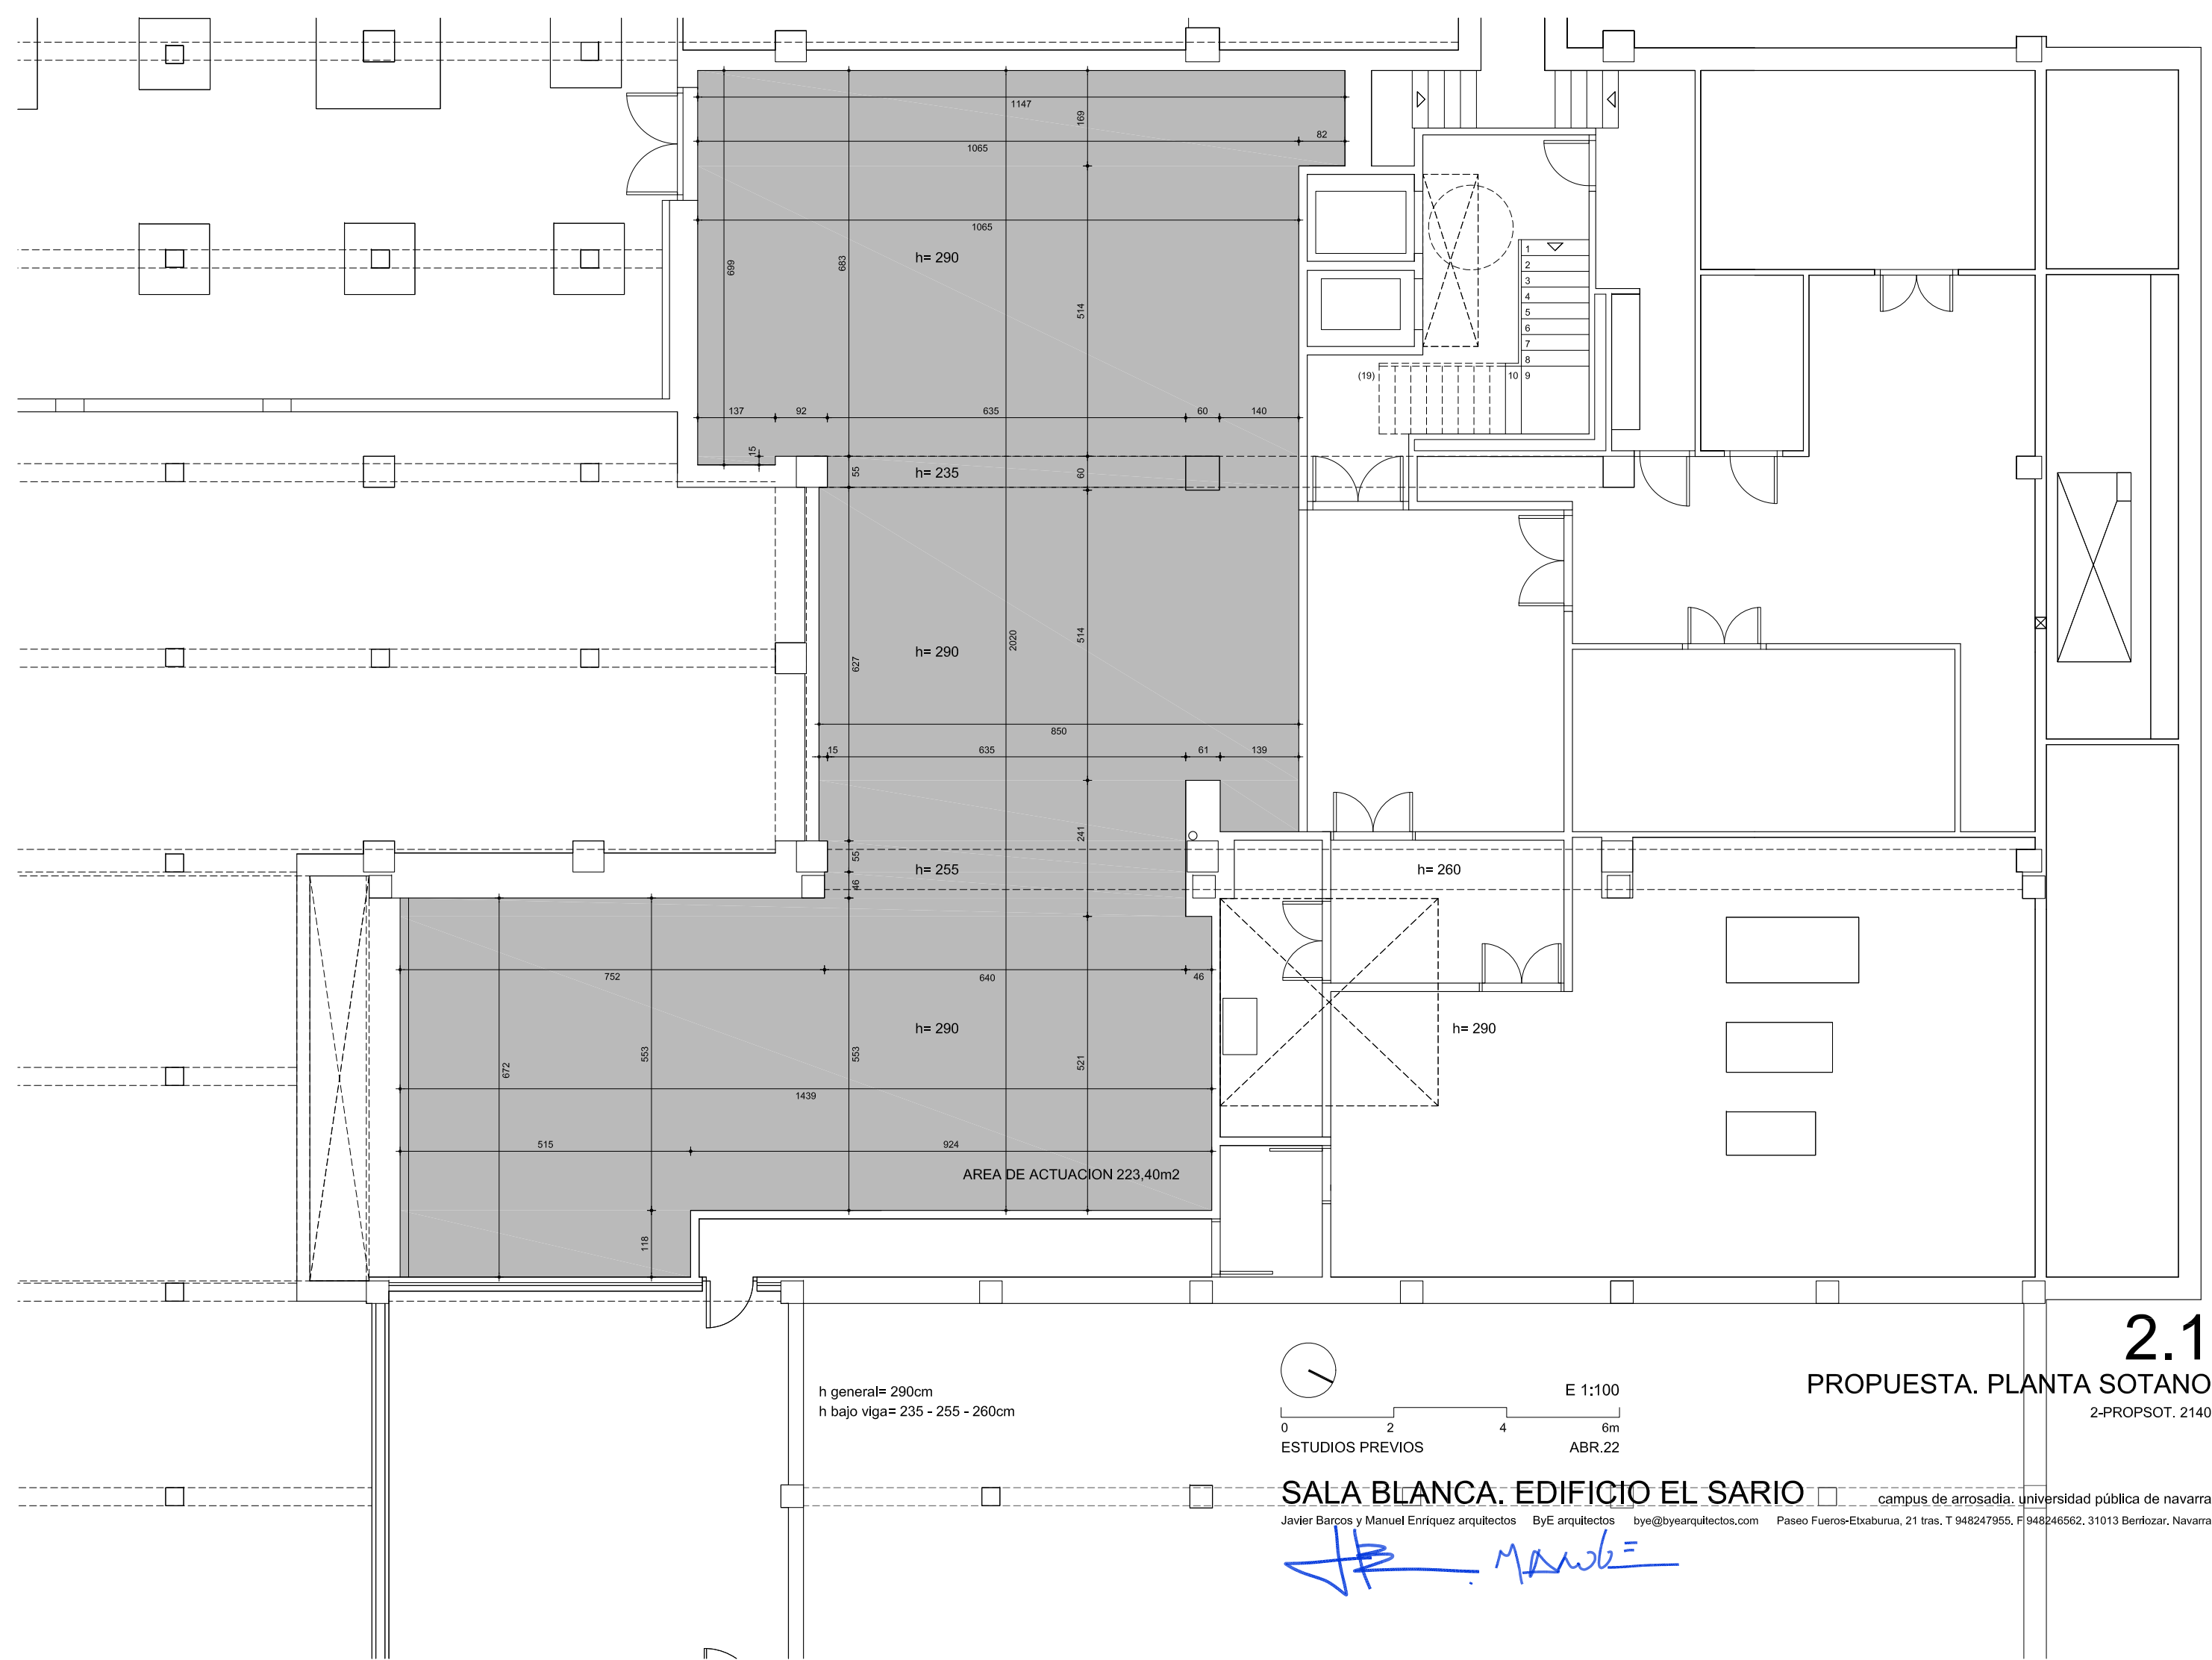

2.1

PROPUESTA. PLANTA SOTANO

2-PROPSOT. 2140



E 1:100
0 2 4 6m
ESTUDIOS PREVIOS ABR.22

SALA BLANCA. EDIFICIO EL SARIO

Javier Barcos y Manuel Enríquez arquitectos ByE arquitectos bye@byearquitectos.com Paseo Fueros-Etxaburua, 21 tras. T 948247955. F 948246562. 31013 Beriozar. Navarra

Manuel